


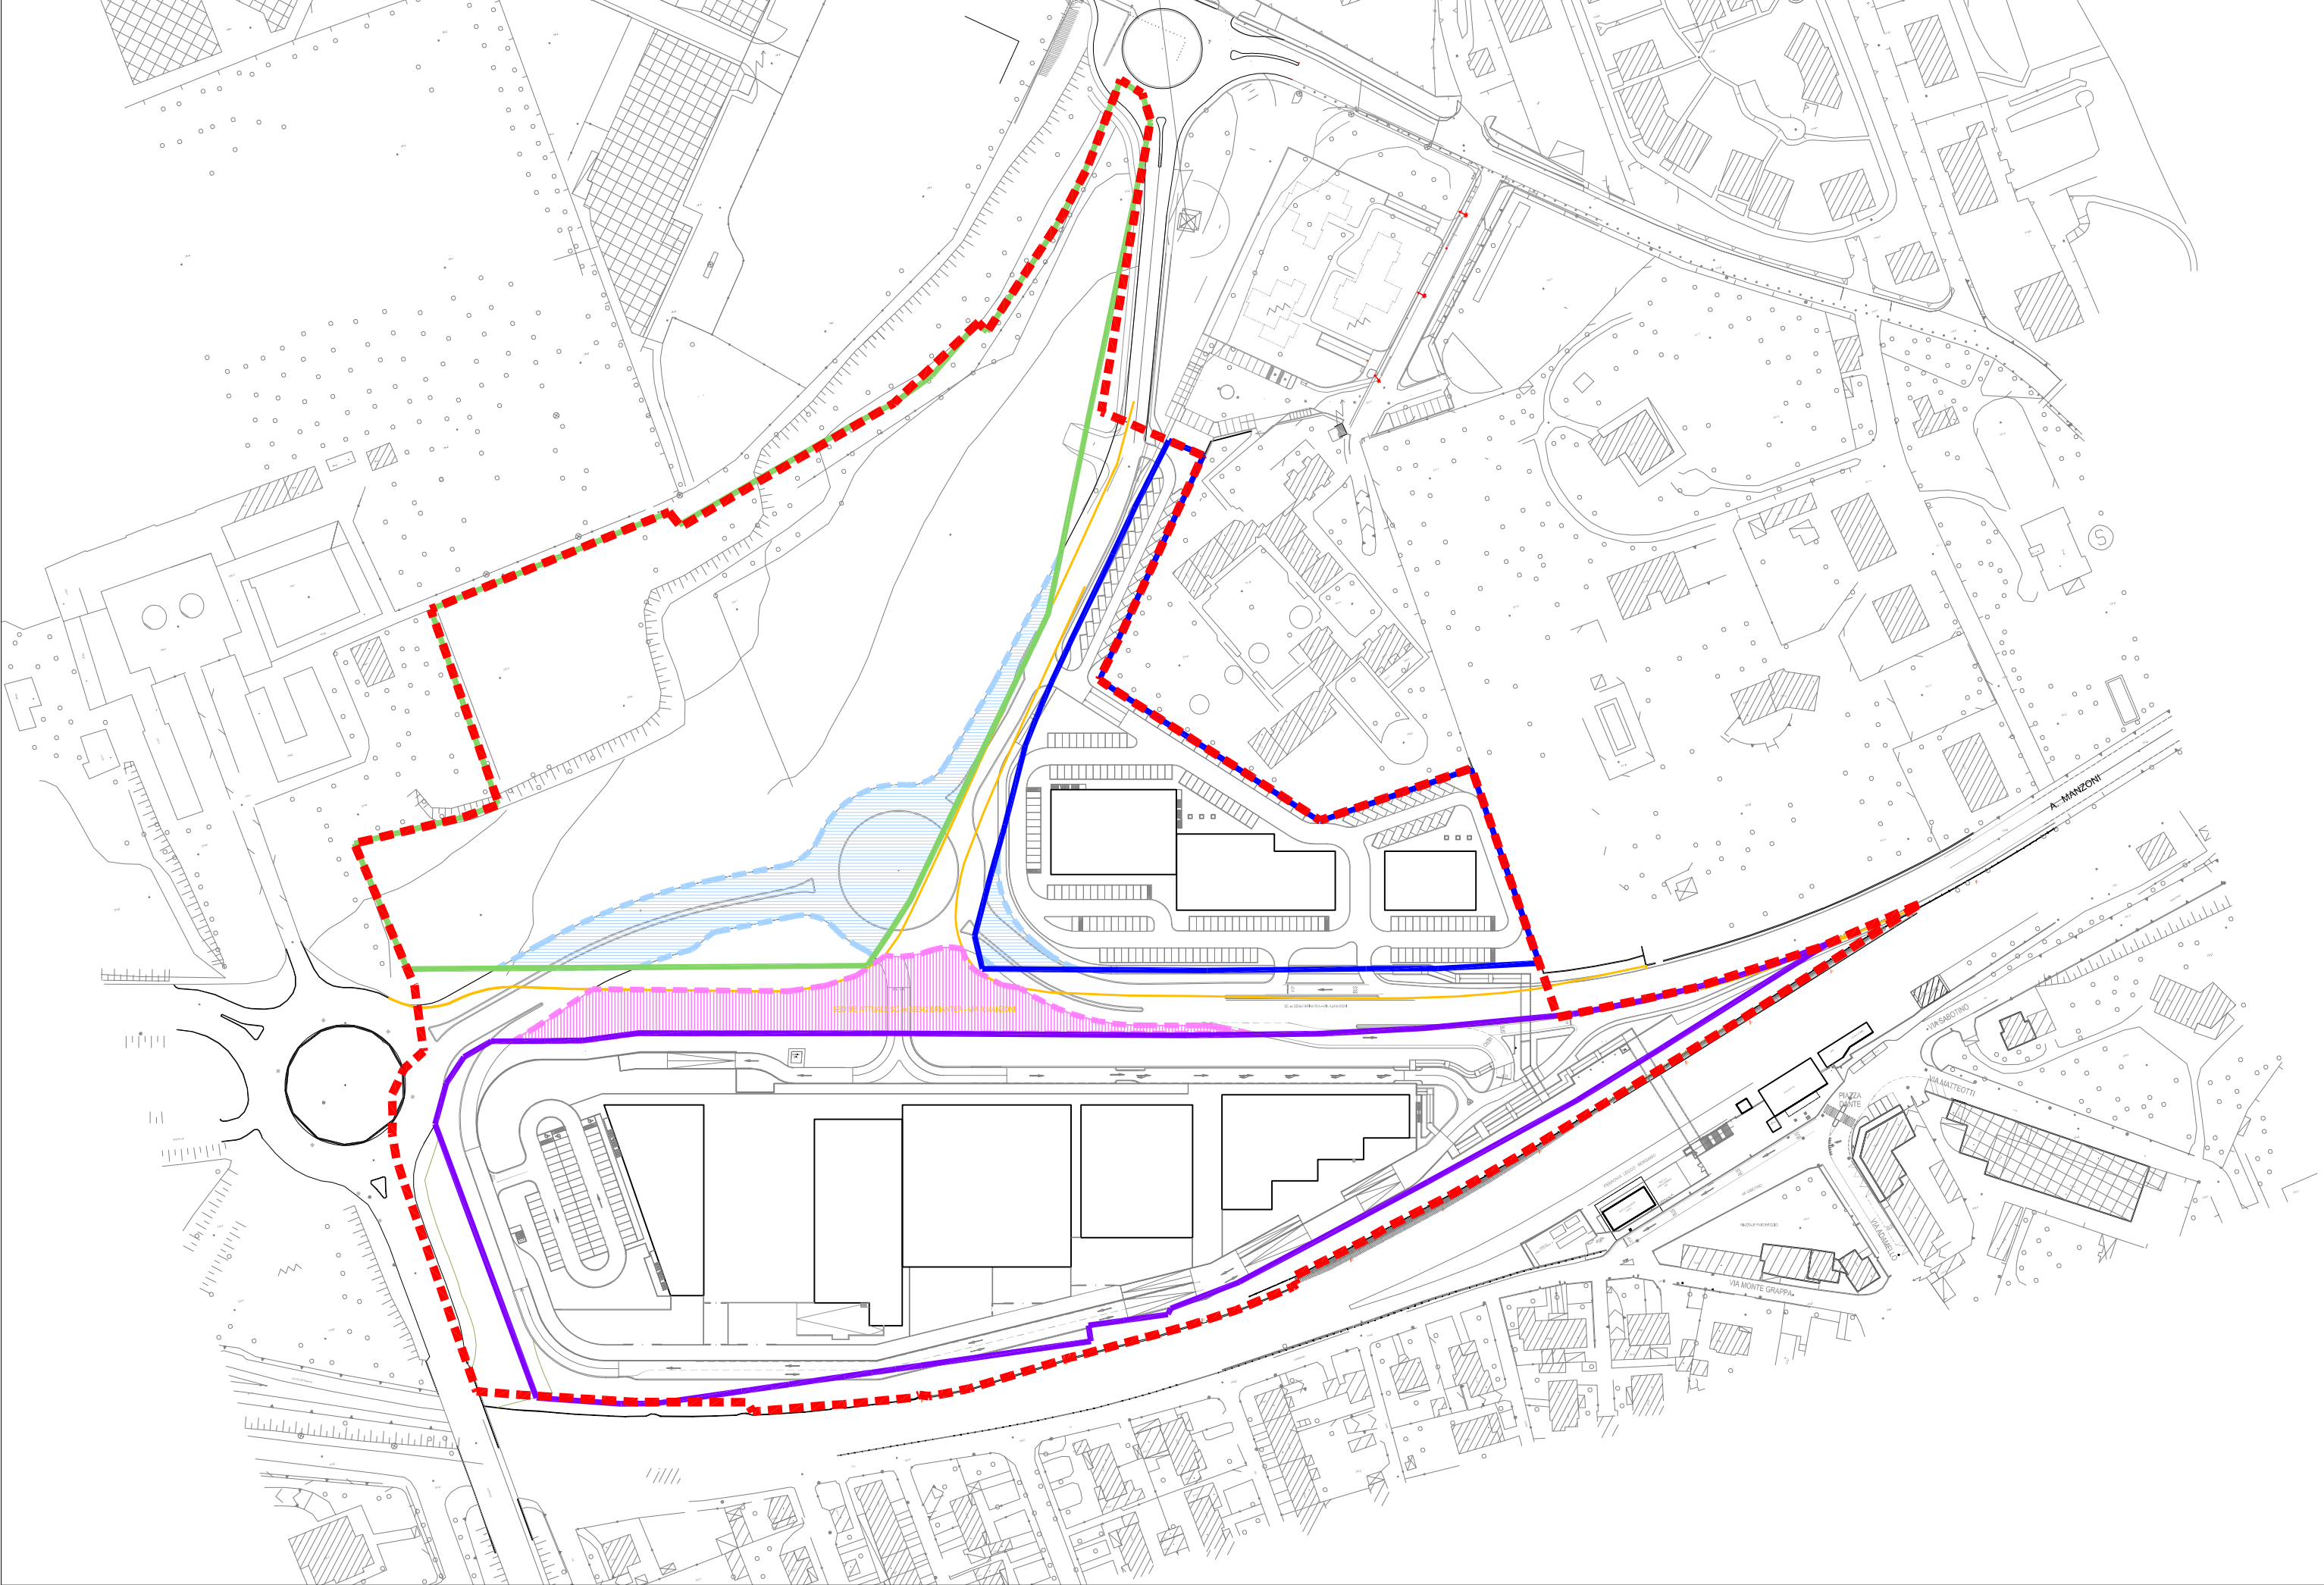

Comparto PGT - AMBITO DI INTERVENTO

AREA DI PROPRIETA' SICE

- MAPP 571-29977-2979-329-328-330-331-2518
- MAPP 287 - 559 - 295 - 1542 - 1541 - 1116
MAPP 958 - 971 - 273 - 297 - 970 - 957
- MAPP 2438 - 1819

STRADE ESISTENTI

SEDIME ESISTENTE EX STRADA BRIANTEA E
E VIA KENNEDY MAPP 2525 -1545 2520


CESSIONI

PORZIONI DI PROPRIETA' DA CEDERE ALLA PROVINCIA DI BERGAMO
PER REALIZZAZIONE DELLA NUOVA VIABILITA'
MQ. 4.870 circa
PORZIONE MAPP. 2977 - 571 - 2518 - 2438

ACQUISIZIONI

PORZIONI DI VIABILITA' ESISTENTE DI PROPRIETA'
DELLA PROVINCIA DI BERGAMO DA ACQUISIRE DA S.I.C.E. S.r.l.
MQ. 3.470 circa
PORZIONE MAPP. 2525 - 1545

ESTRATTO MAPPA - SCALA 1:2000

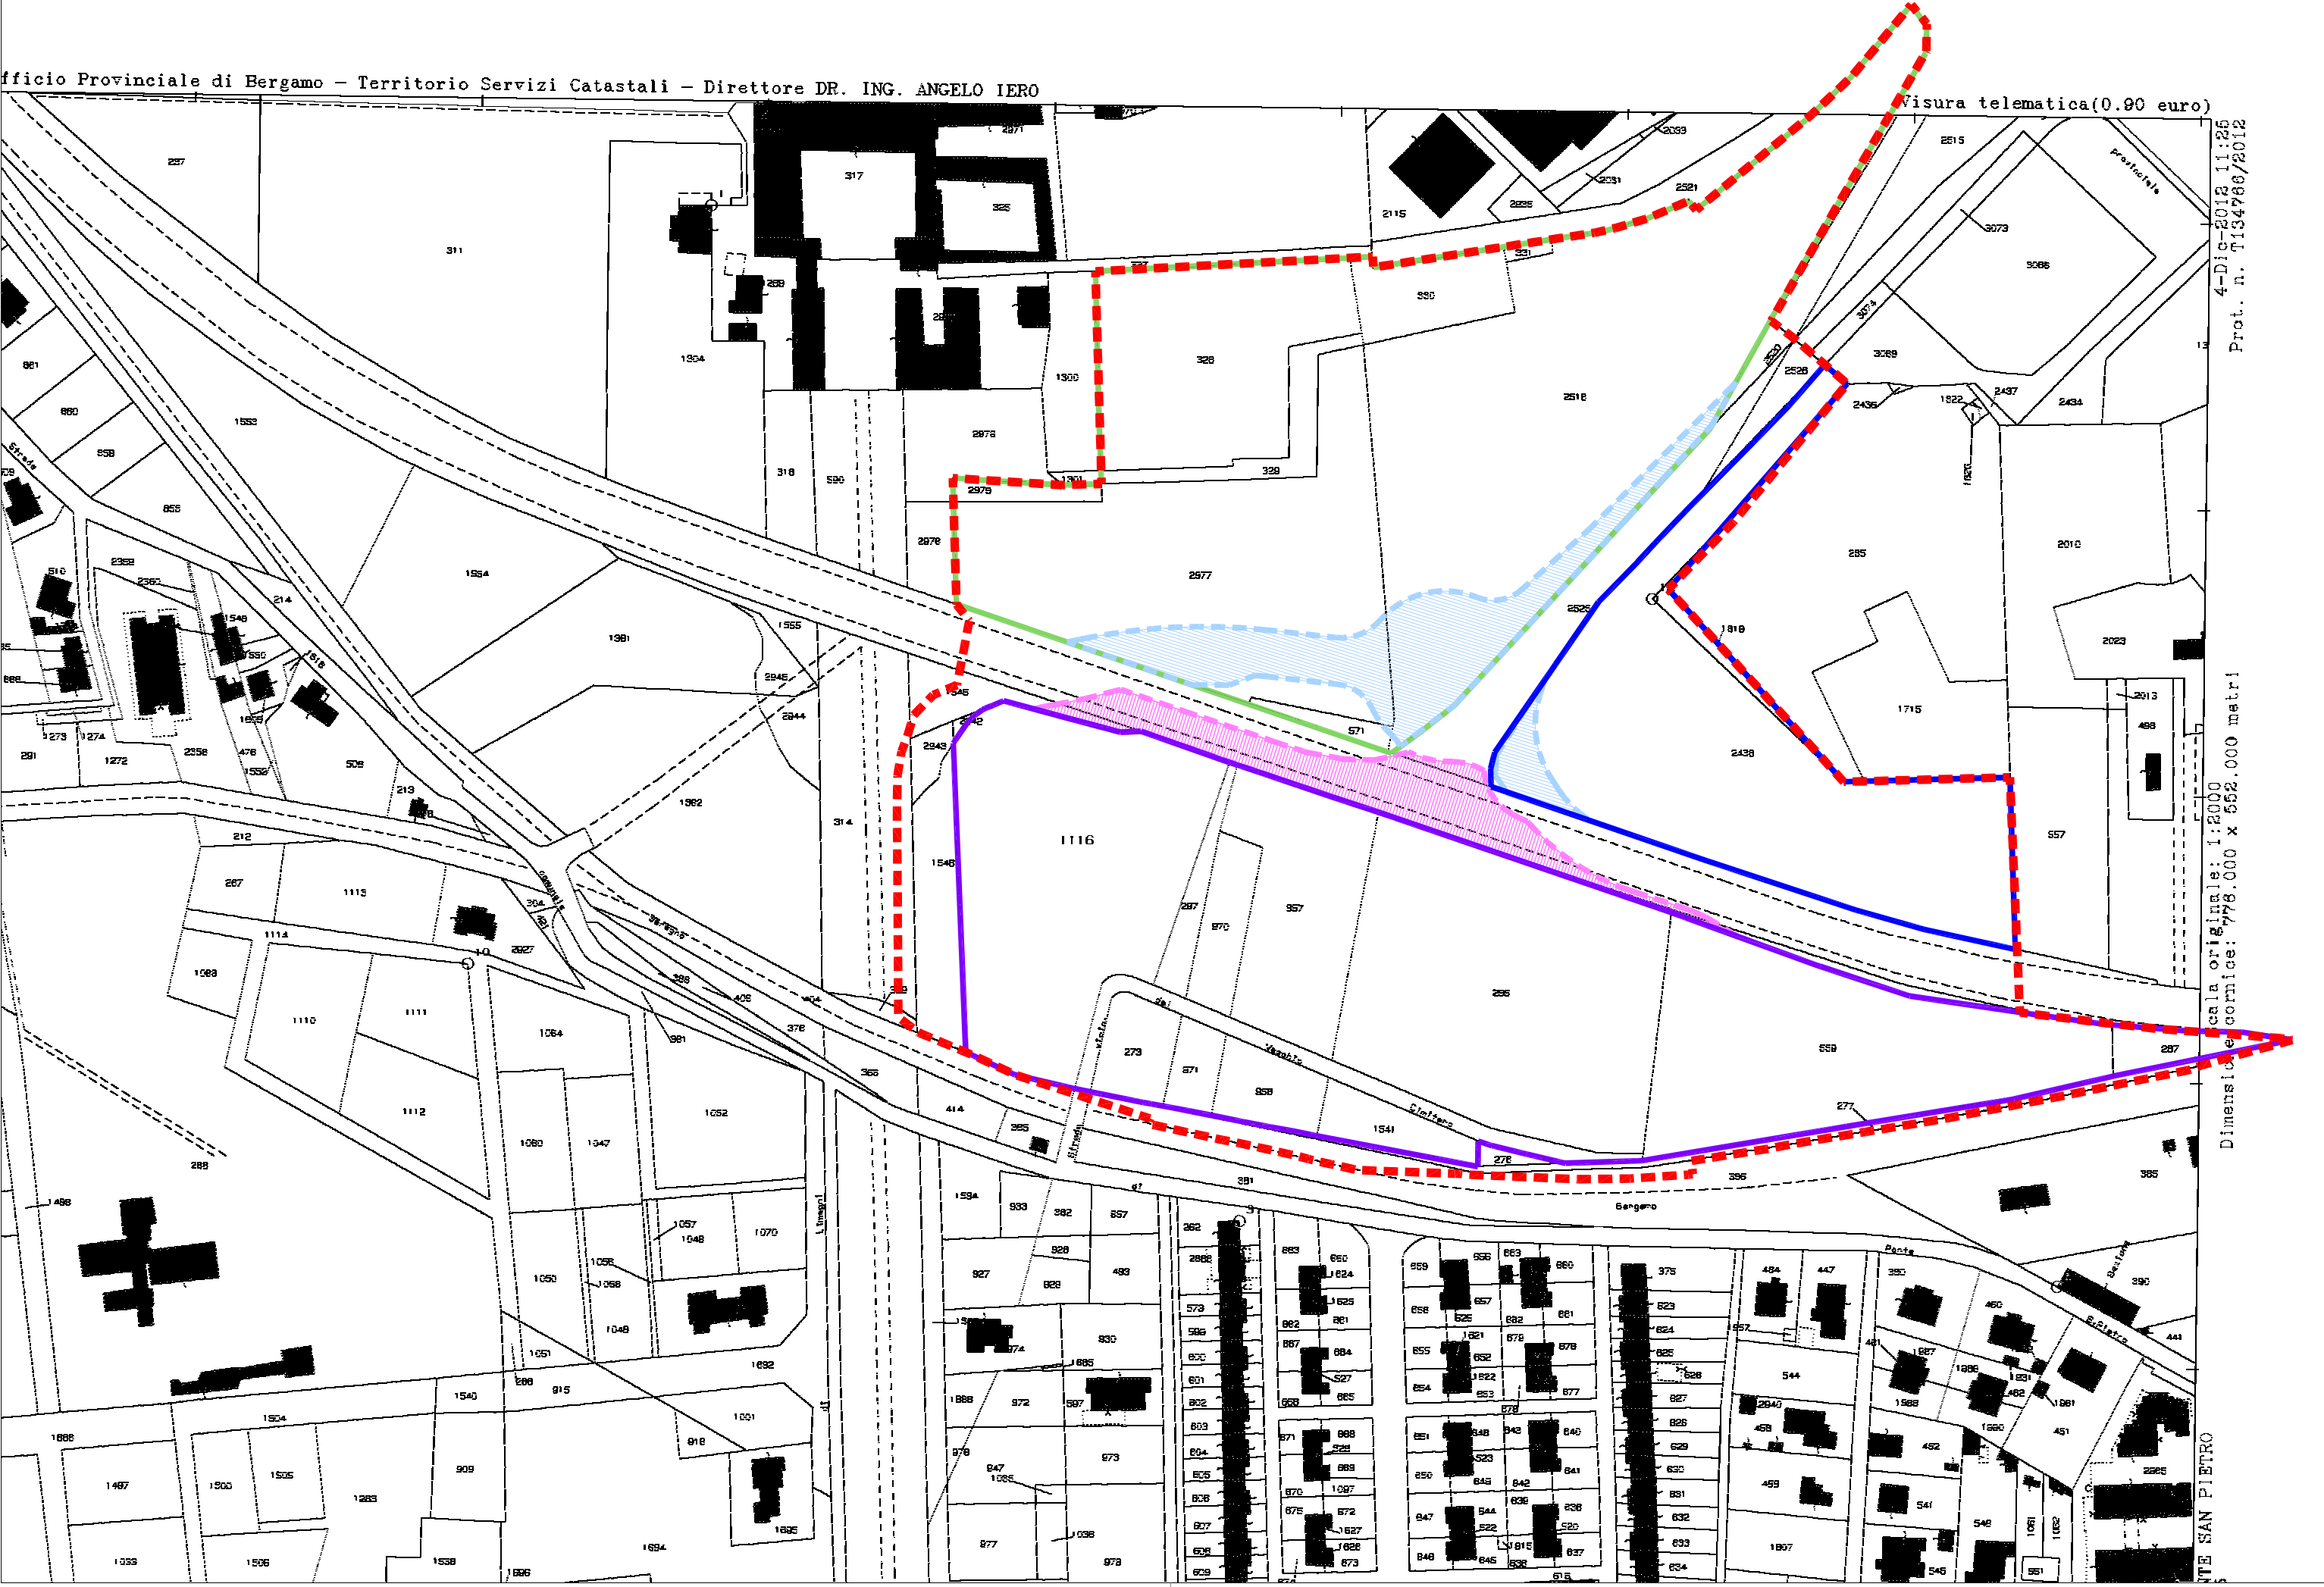

PROVINCIA DI BERGAMO

REGIONE LOMBARDIA

COMUNE DI PONTE SAN PIETRO

"POLO DI INTERSCAMBIO"

PROGETTO	PERMESSO DI COSTRUIRE ai sensi dell'art. 33 e seguenti della LR 11.03.2005 n°12 OPERE DI URBANIZZAZIONE
COMMITTENTE	SICE S.r.l. Via S. Bernardino, 139/E 24126 - Bergamo Cod. Fisc. e P.IVA 01922260169 tel. 035/3231911 fax 035/3231912 e-mail: info@edilprogram.it
PROGETTO ARCHITETTONICO	STUDIO ASSOCIATO BALBO Architettura & Urbanistica Via Verdi, 12 - 24121 Bergamo tel. 035.214.161 fax. 035.4135.826 e-mail: info@studioassociatobalbo.it web site: www.studioassociatobalbo.it

LAVORO	PROGETTO		
069	DIMOSTRAZIONE GRAFICA CESSIONE E ACQUISIZIONE DI SEDIMI PER FORMAZIONE DI NUOVA VIABILITA' E NUOVA ROTATORIA		
TAVOLA	DATA	AGG.	SCALA
00 PROV	LUGLIO 2017	OTTOBRE 2017	1:2.000