

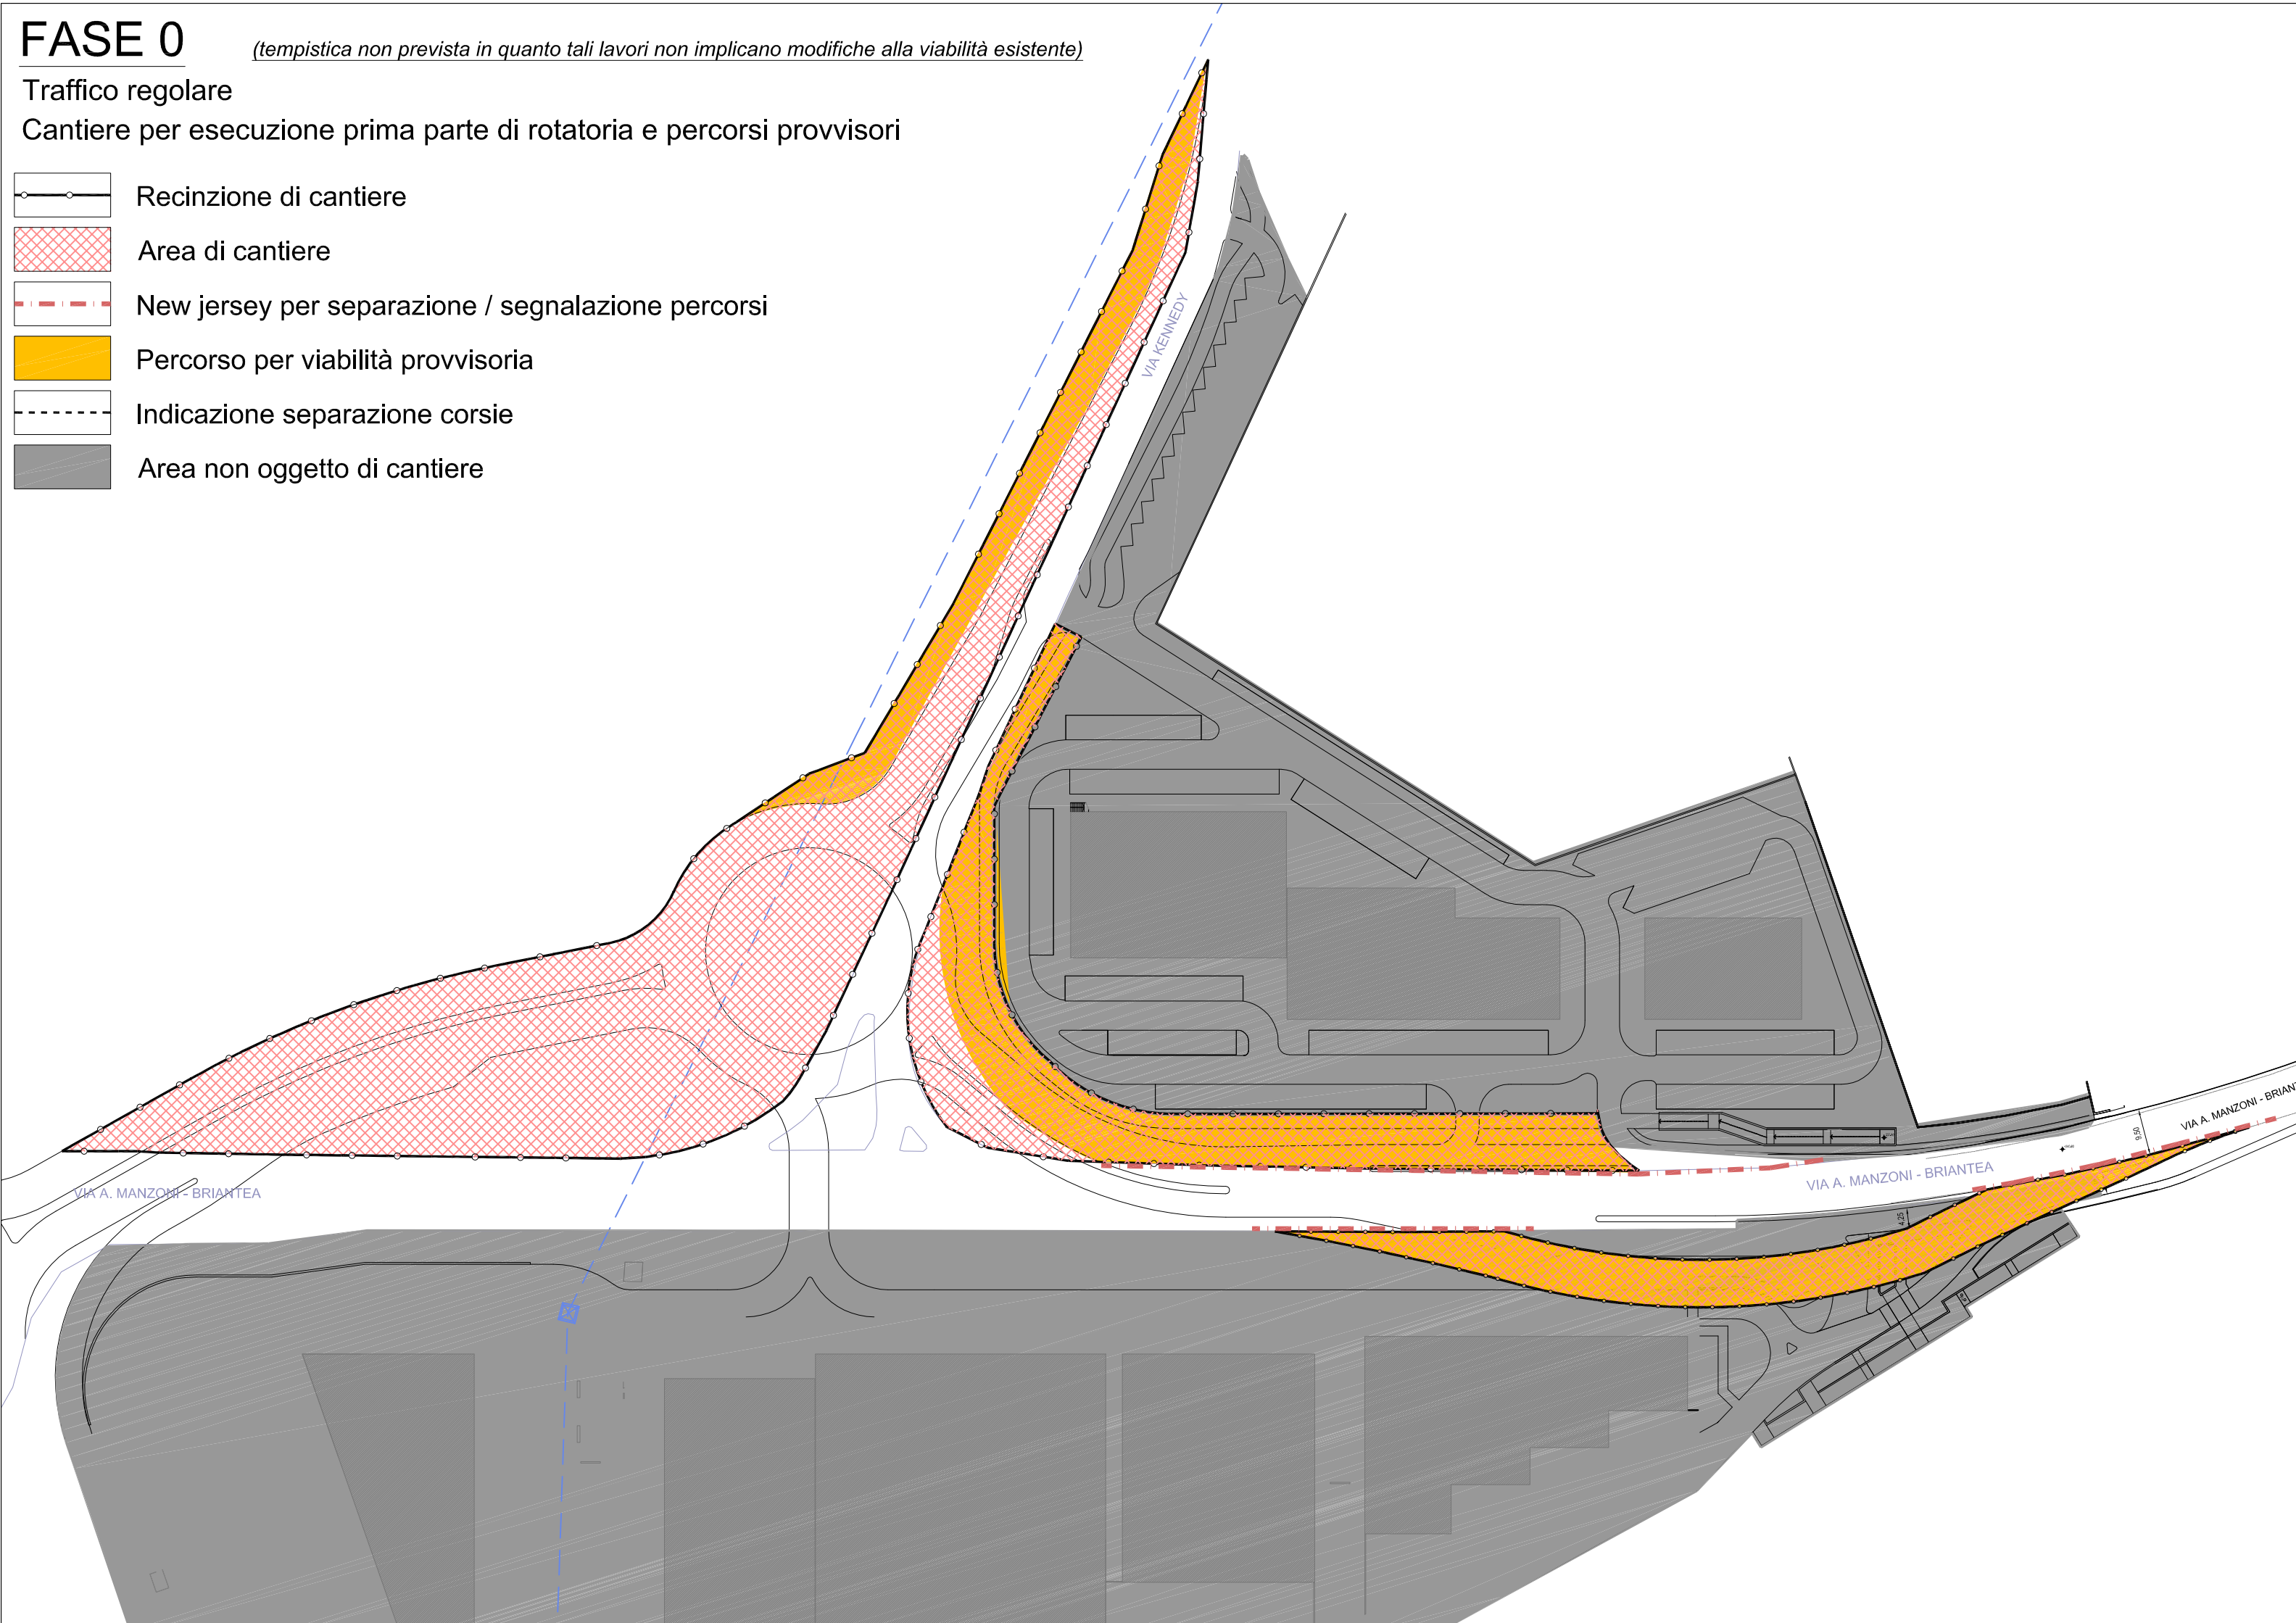
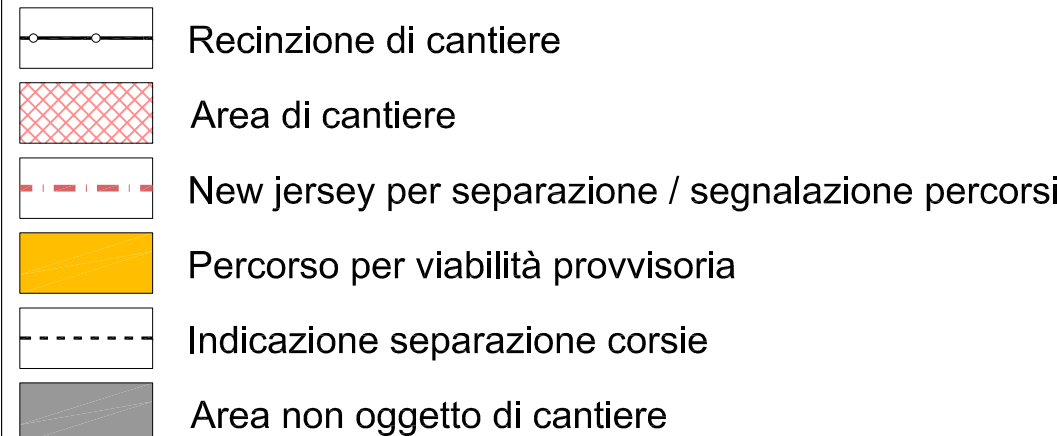


*(tempistica non prevista in quanto tali lavori non implicano modifiche alla viabilità esistente)*

Cantiere per esecuzione prima parte di rotatoria e percorsi provvisori

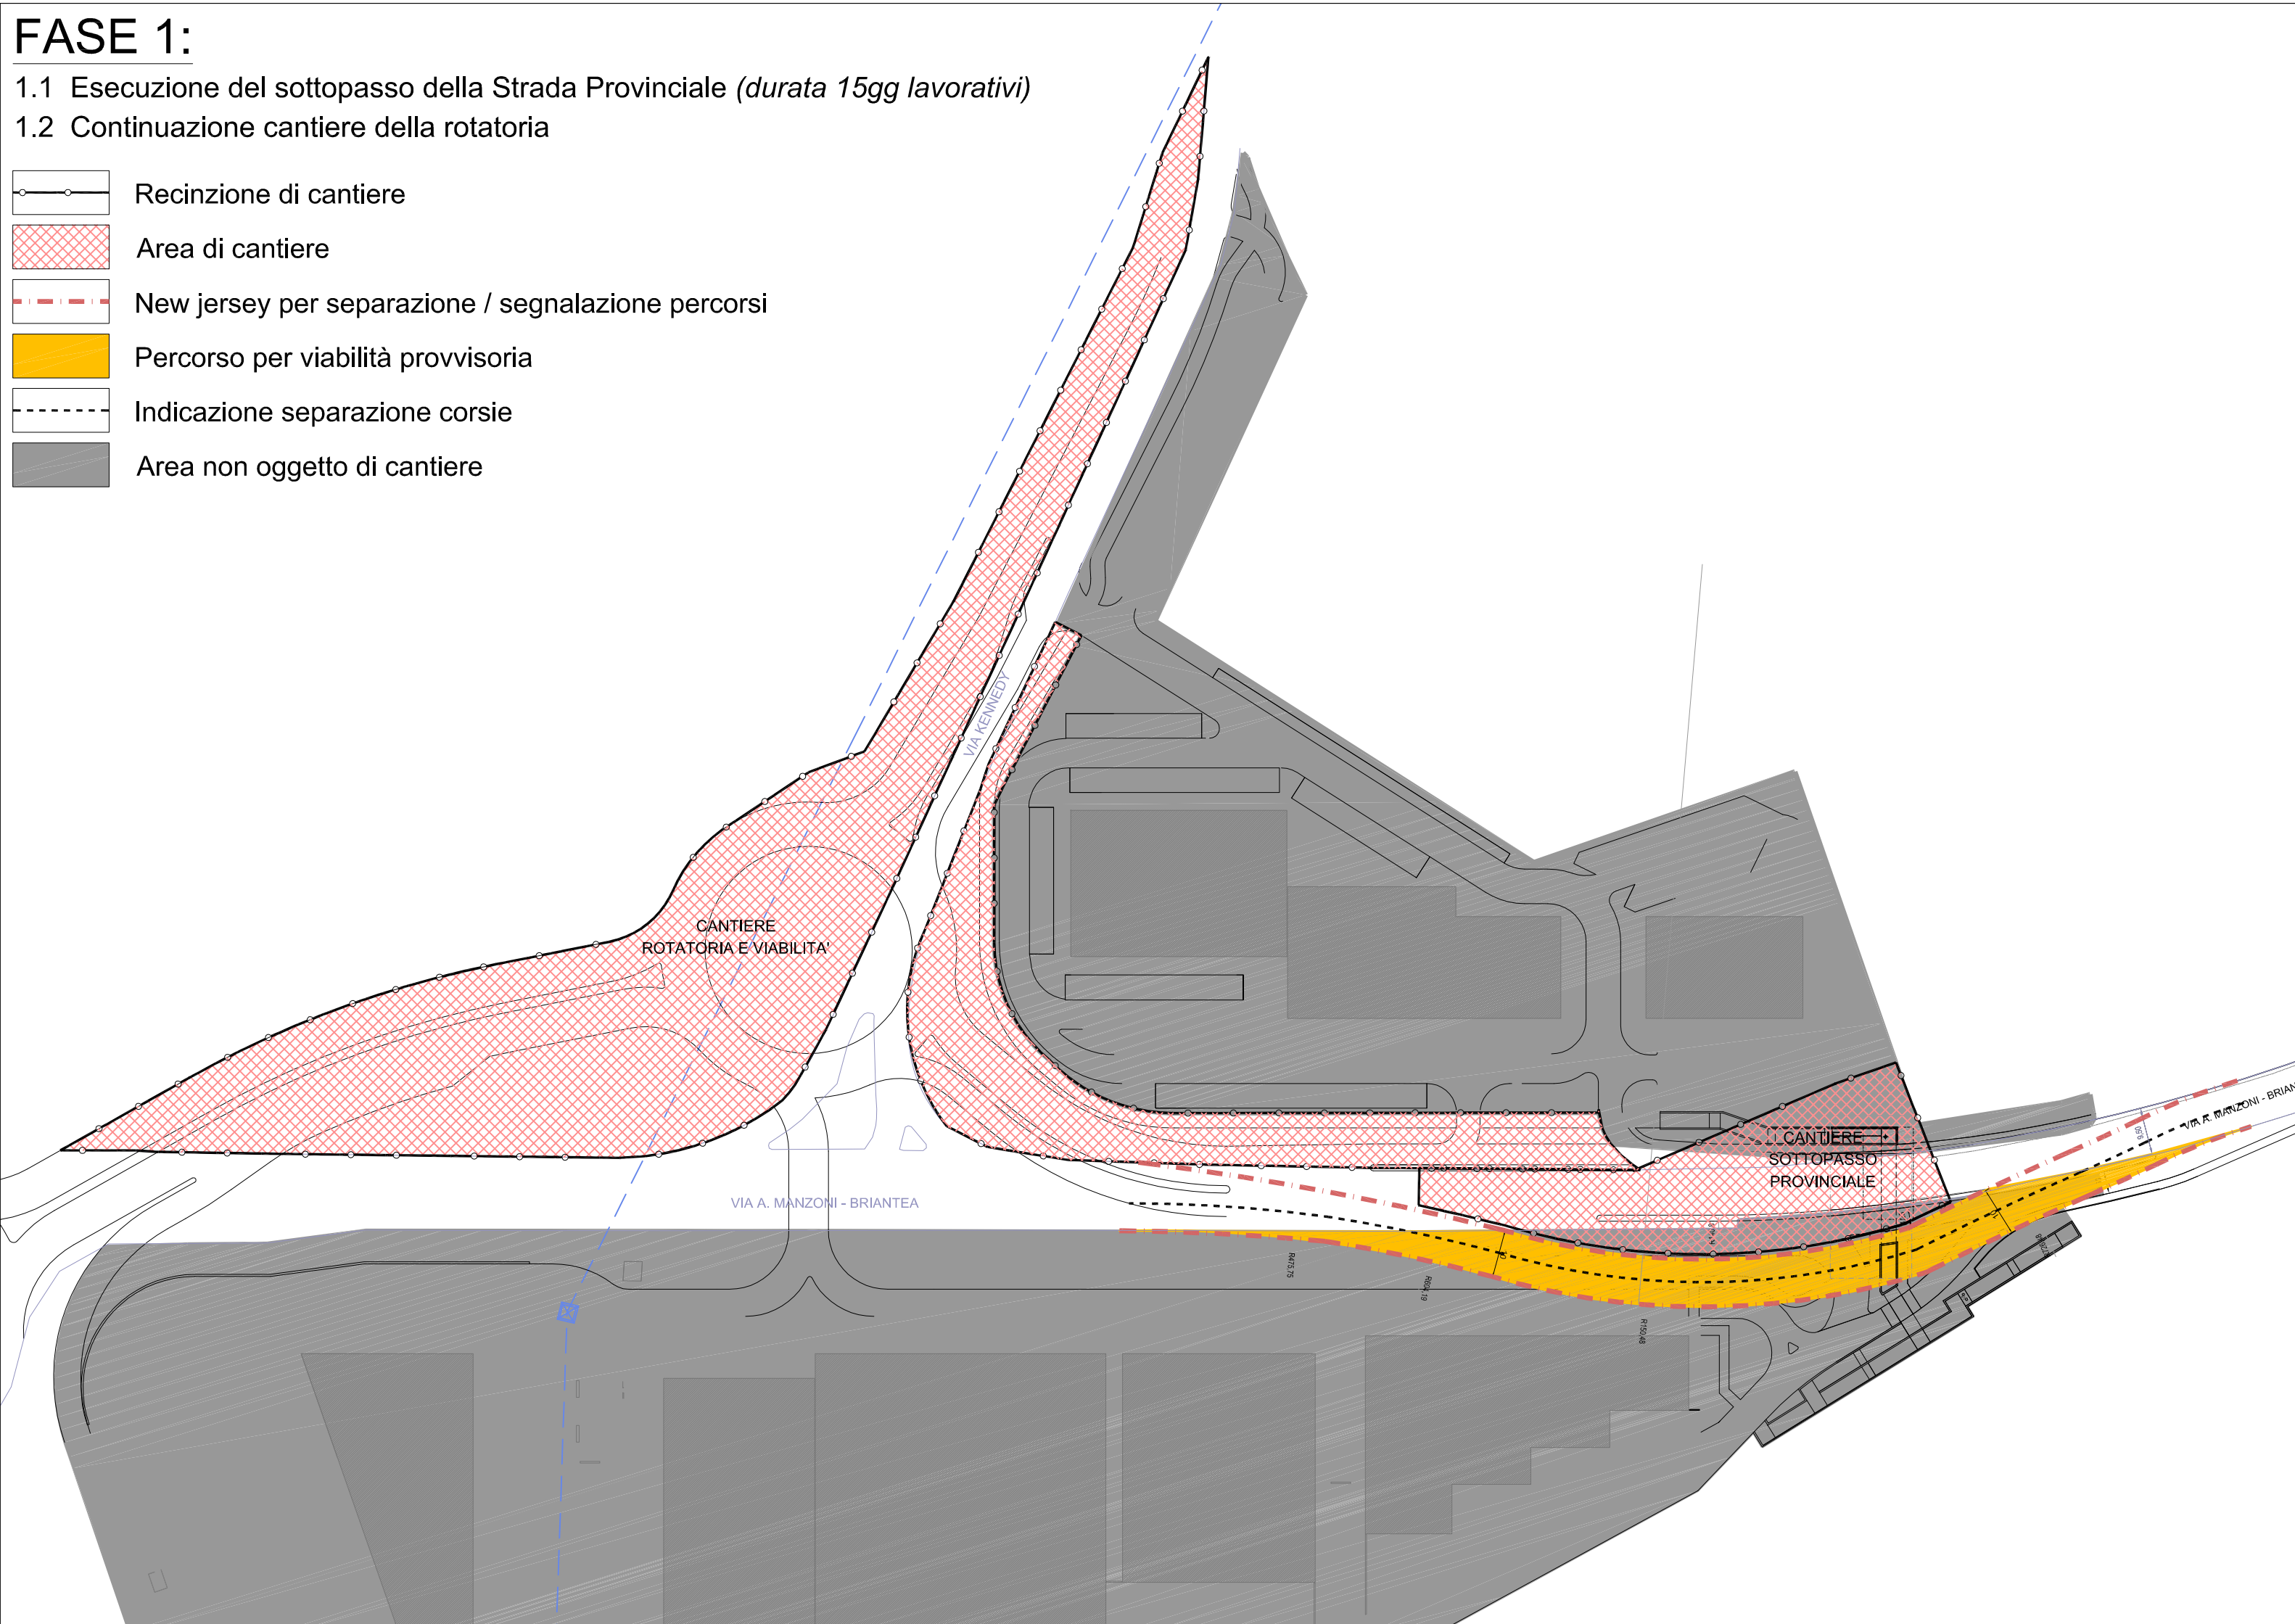

1.1 Esecuzione del sottopasso della Strada Provinciale (durata 15gg lavorativi)  
1.2 Continuazione cantiere della rotatoria

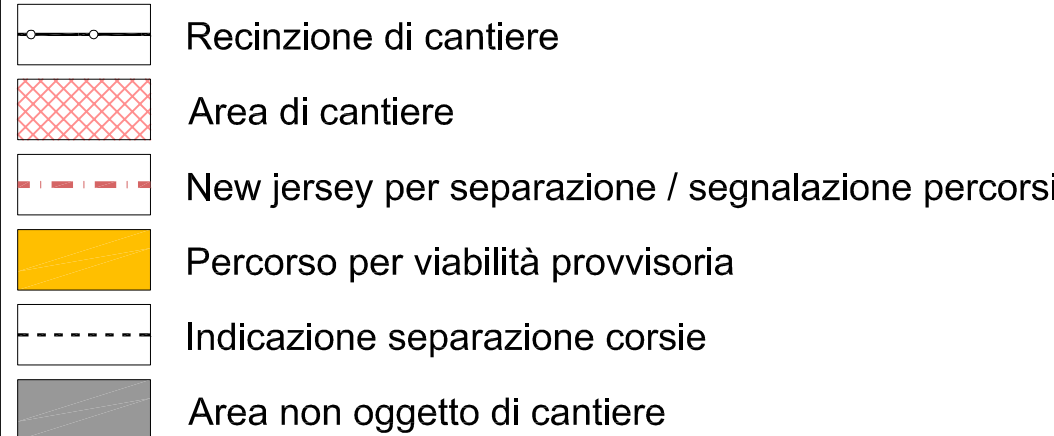

La prima fase può intendersi propecedica in quanto le aree di competenza del cantiere non prevedono l'occupazione della sede stradale e pertanto la viabilità attuale verrà mantenuta.

L'area di cantiere estende alle carreggiate e i lavori saranno i seguenti:

- 1 Preparazione i percorsi provvisori su via Kennedy
- 2 Preparazione del percorso sulla strada Provinciale al fine di realizzare, in fase successiva, il sottopasso.

Realizzazione opere per formazione rotatorie e strade atipiche di quartiere.

Si precisa che i lavori provvisori verranno realizzati con macchinari idonei, costituito e rullo di sottofondo, strato di preparazione e superficialmente pavimentazione bituminosa.

L'area di cantiere verrà recitata perimetralmente e in alcune zone la segnaletica verrà integrata dai dispositivi di protezione dell'area di cantiere.

La durata dei lavori , per questa fase non viene definita in quanto non prevede nessuna modifica alla viabilità esistente.

Questa fase di cantiere prevede il proseguimento delle opere per la formazione della rotatoria.

Per le opere di completamento delle opere che completano la realizzazione della rotatoria della Provinciale, che prevedono il taglio della pavimentazione bituminosa, lo scavo, la posa degli elementi prefabbricati costituenti il sottopasso, relativi intagli e il completamento della sede stradale.

Durante questi lavori si attiverà il traffico sulla "rotatoria" provvisoria, che prevede una leggera modifica alla linearità della carreggiata della Brinate, senza particolari impatti sul traffico.

La durata dei lavori, di formazione del sottopasso, e quindi di modifica alla Brinate, si può stimare in circa 15 giorni lavorativi.

Tale stima potrebbe subire delle modifiche nel caso si presentasse l'esigenza di spostare le reti interali interferenti con le opere.

**FASE 2**

Completato il sottopasso della Provinciale, si completerà la parte della rotatoria rimasta incompiuta.

Per esigete tale fase si rende indispensabile ridelineare l'accesso a via Kennedy della Brinate.

Per limitare al massimo l'impatto sulla viabilità si tratterà semplicemente la deviazione rendendola ortogonale all'asse stradale della Brinate.


La durata delle opere non modifica né stravolge il traffico veicolare attualmente in corso.

La durata dei lavori, di completamento della rotatoria si può stimare in circa 5 giorni lavorativi.


La circolazione stradale potrà ora beneficiare dell'apertura della rotonda con l'unica modifica per l'accesso su via Kennedy e continuare ad usufruire la strada provvisoria realizzata in prima fase.

La durata dei lavori di completamento della rotatoria si può stimare in circa 10 giorni lavorativi dopodichè si potrà prevedere la definitiva apertura ufficiale della rotatoria senza più interferenze con l'area di cantiere.


2.1 Modifica viabilità di innesto su Via Kennedy  
2.2 Completamento cantiere rotatoria (durata 5gg lavorativi)

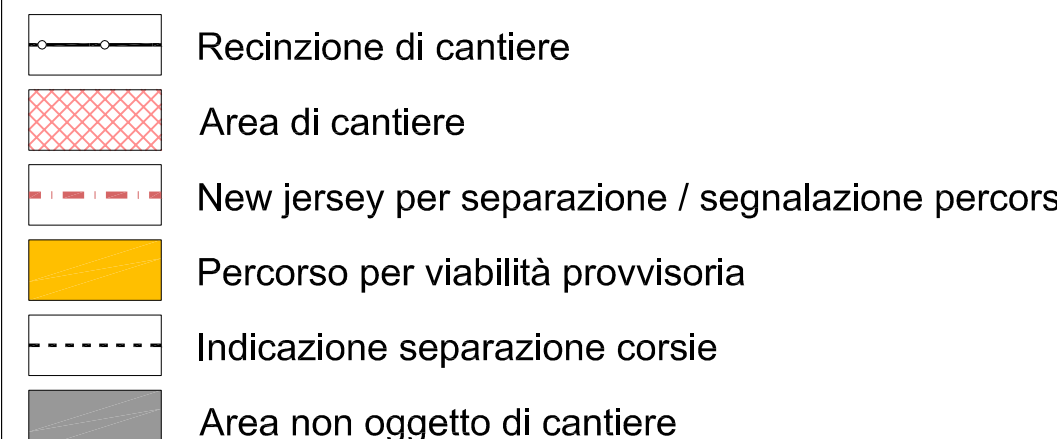


|                                          |                                                                                     |
|------------------------------------------|-------------------------------------------------------------------------------------|
| Da Presezzo verso Brembate Sopra         |  |
| Da Presezzo verso Ponte San Pietro       |  |
| Da Ponte San Pietro verso Brembate Sopra |  |
| Da Ponte San Pietro verso Presezzo       |  |

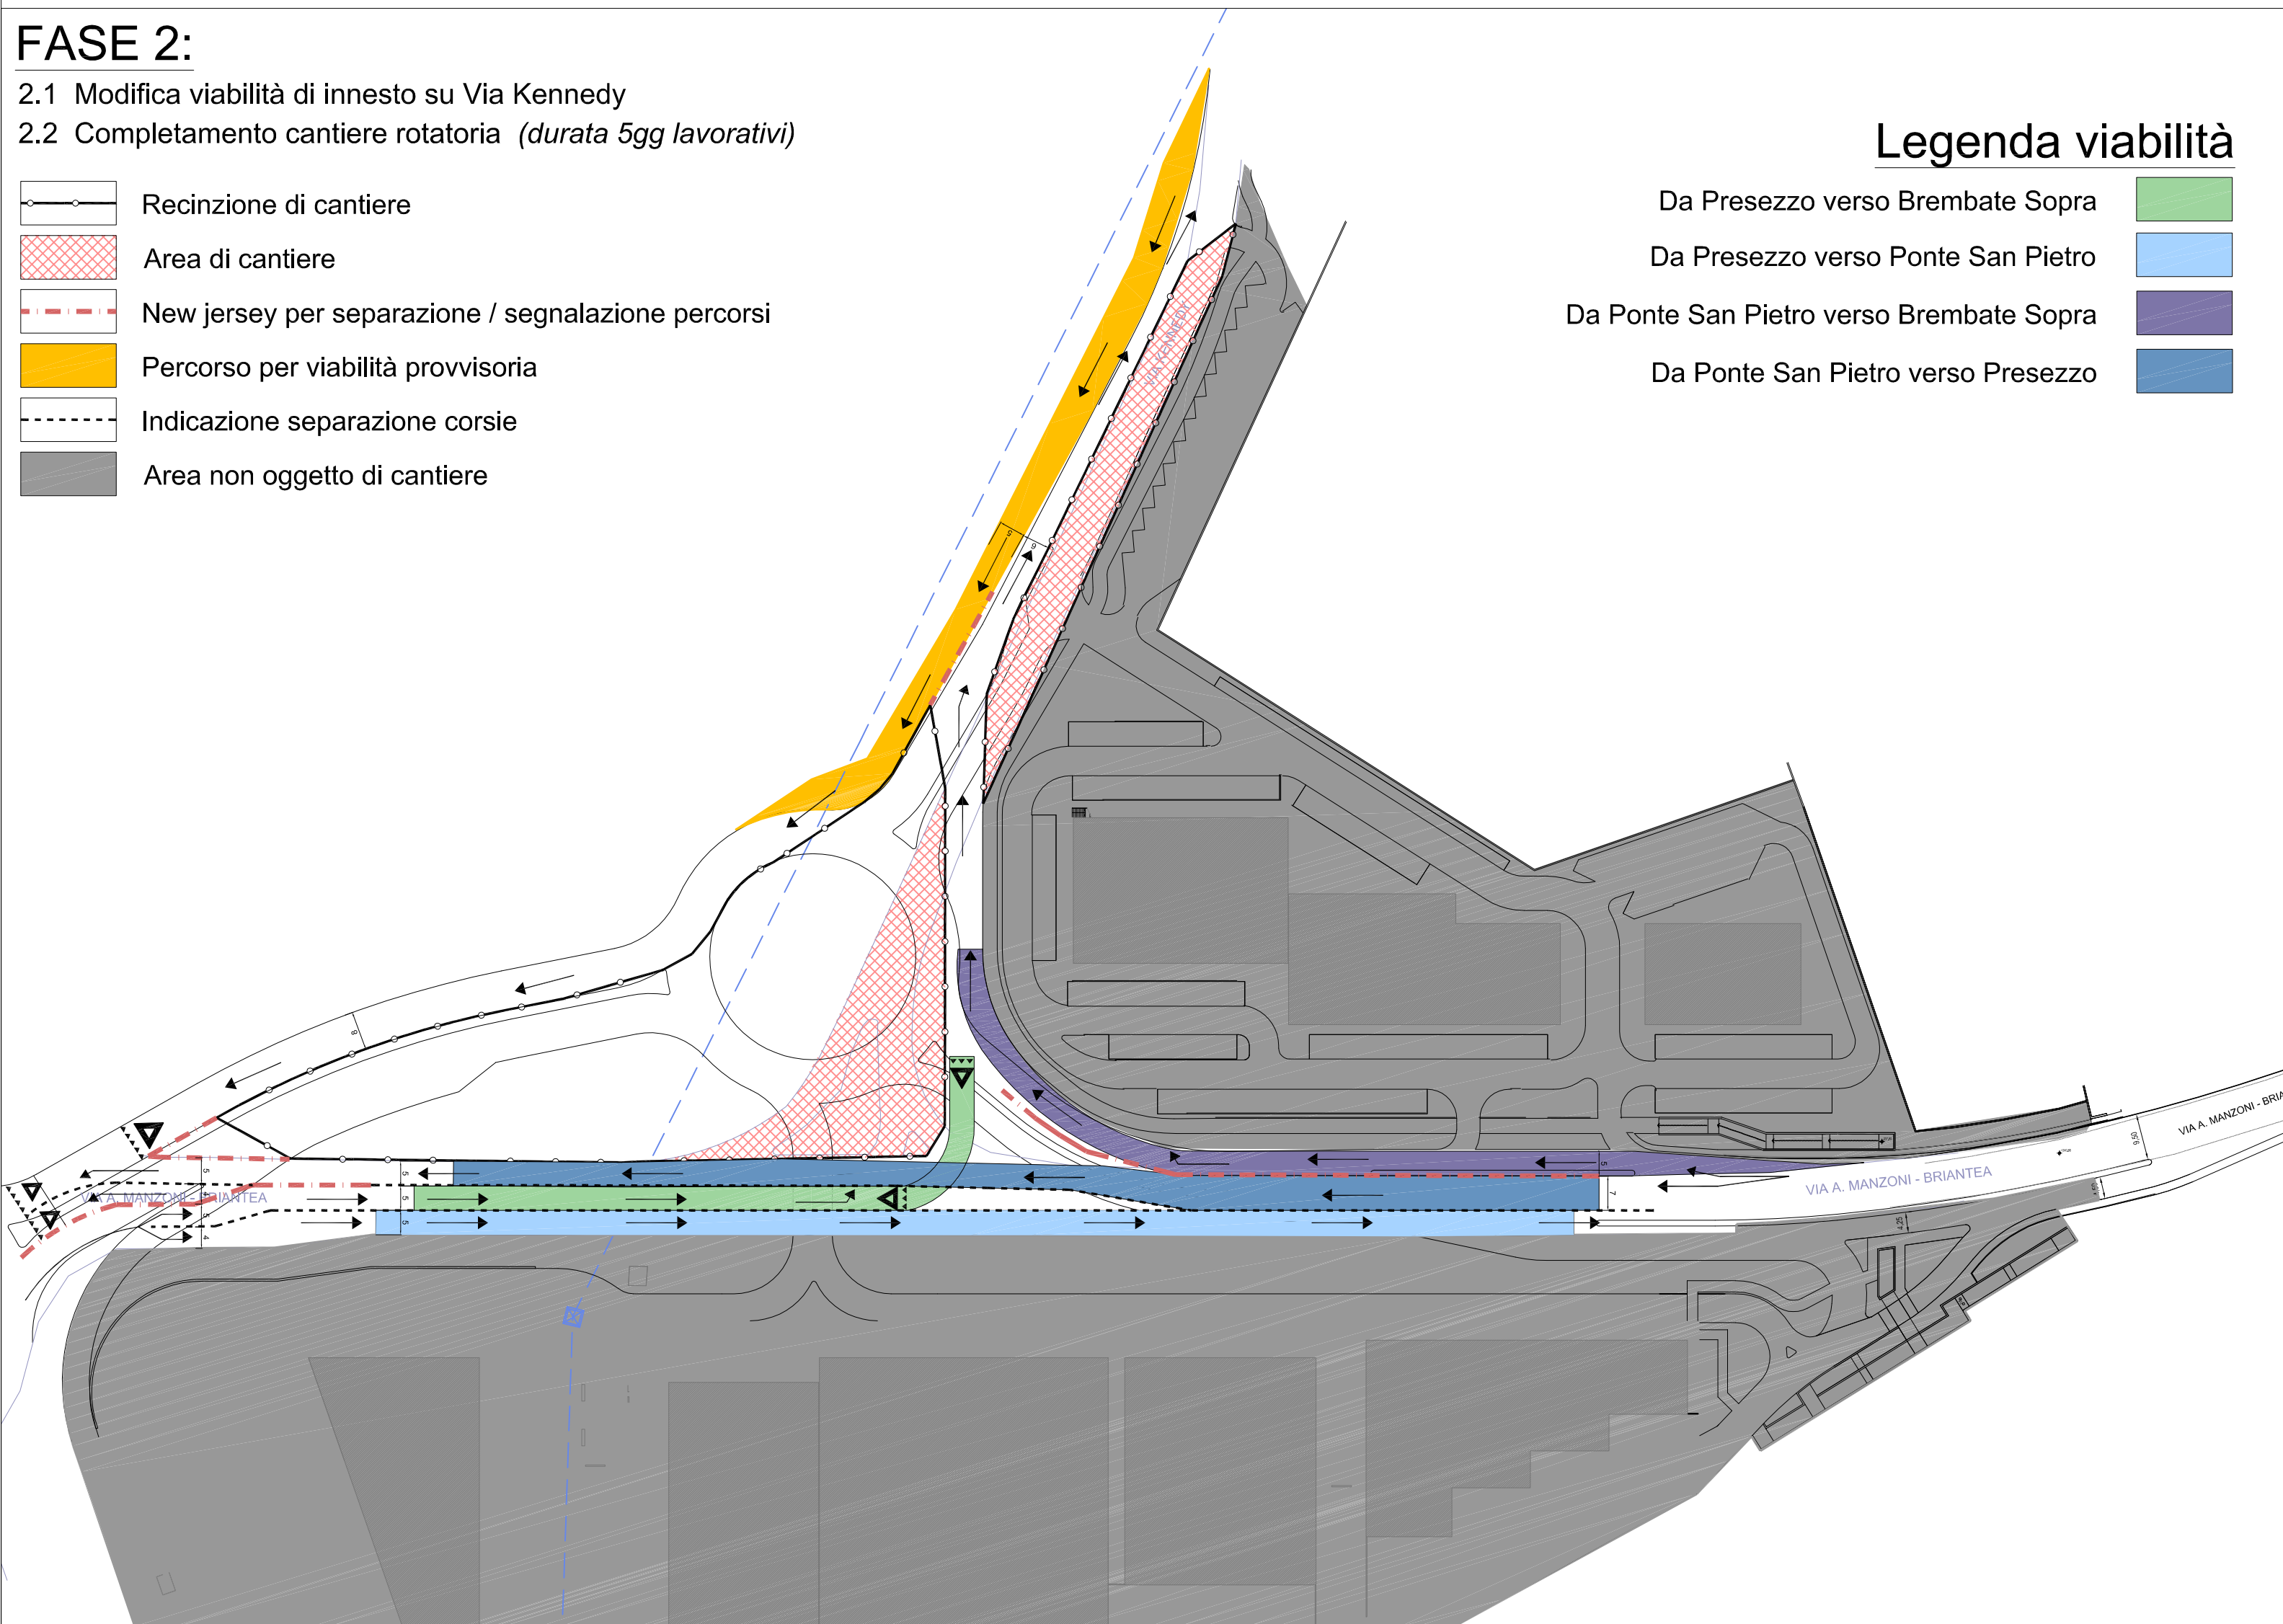

3.1 Rotatoria completata  
3.2 Cantiere su via Kennedy e aree adiacenti a rotatoria (durata 10 gg lavorativi)

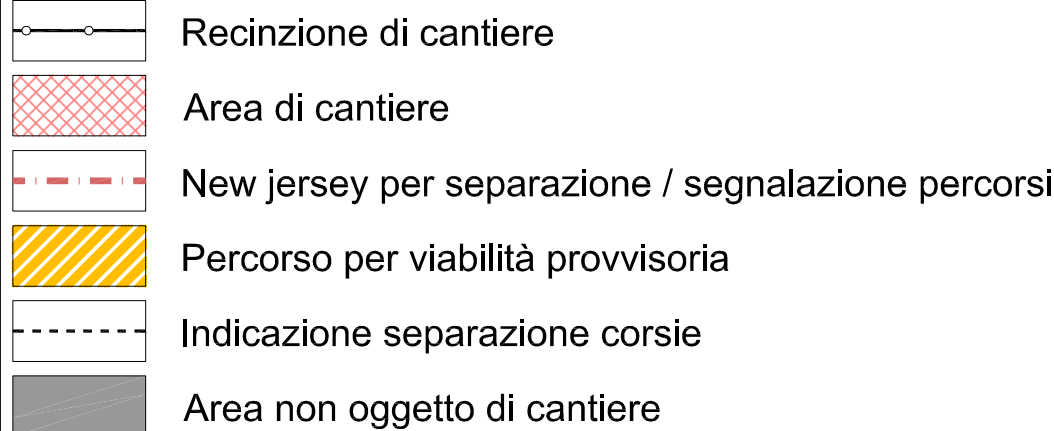

|                                     |             |
|-------------------------------------|-------------|
| Da Brembate Sopra verso rotatoria   | <div></div> |
| Da rotatoria verso Brembate Sopra   | <div></div> |
| Da rotatoria verso Ponte San Pietro | <div></div> |
| Da Ponte San Pietro verso rotatoria | <div></div> |

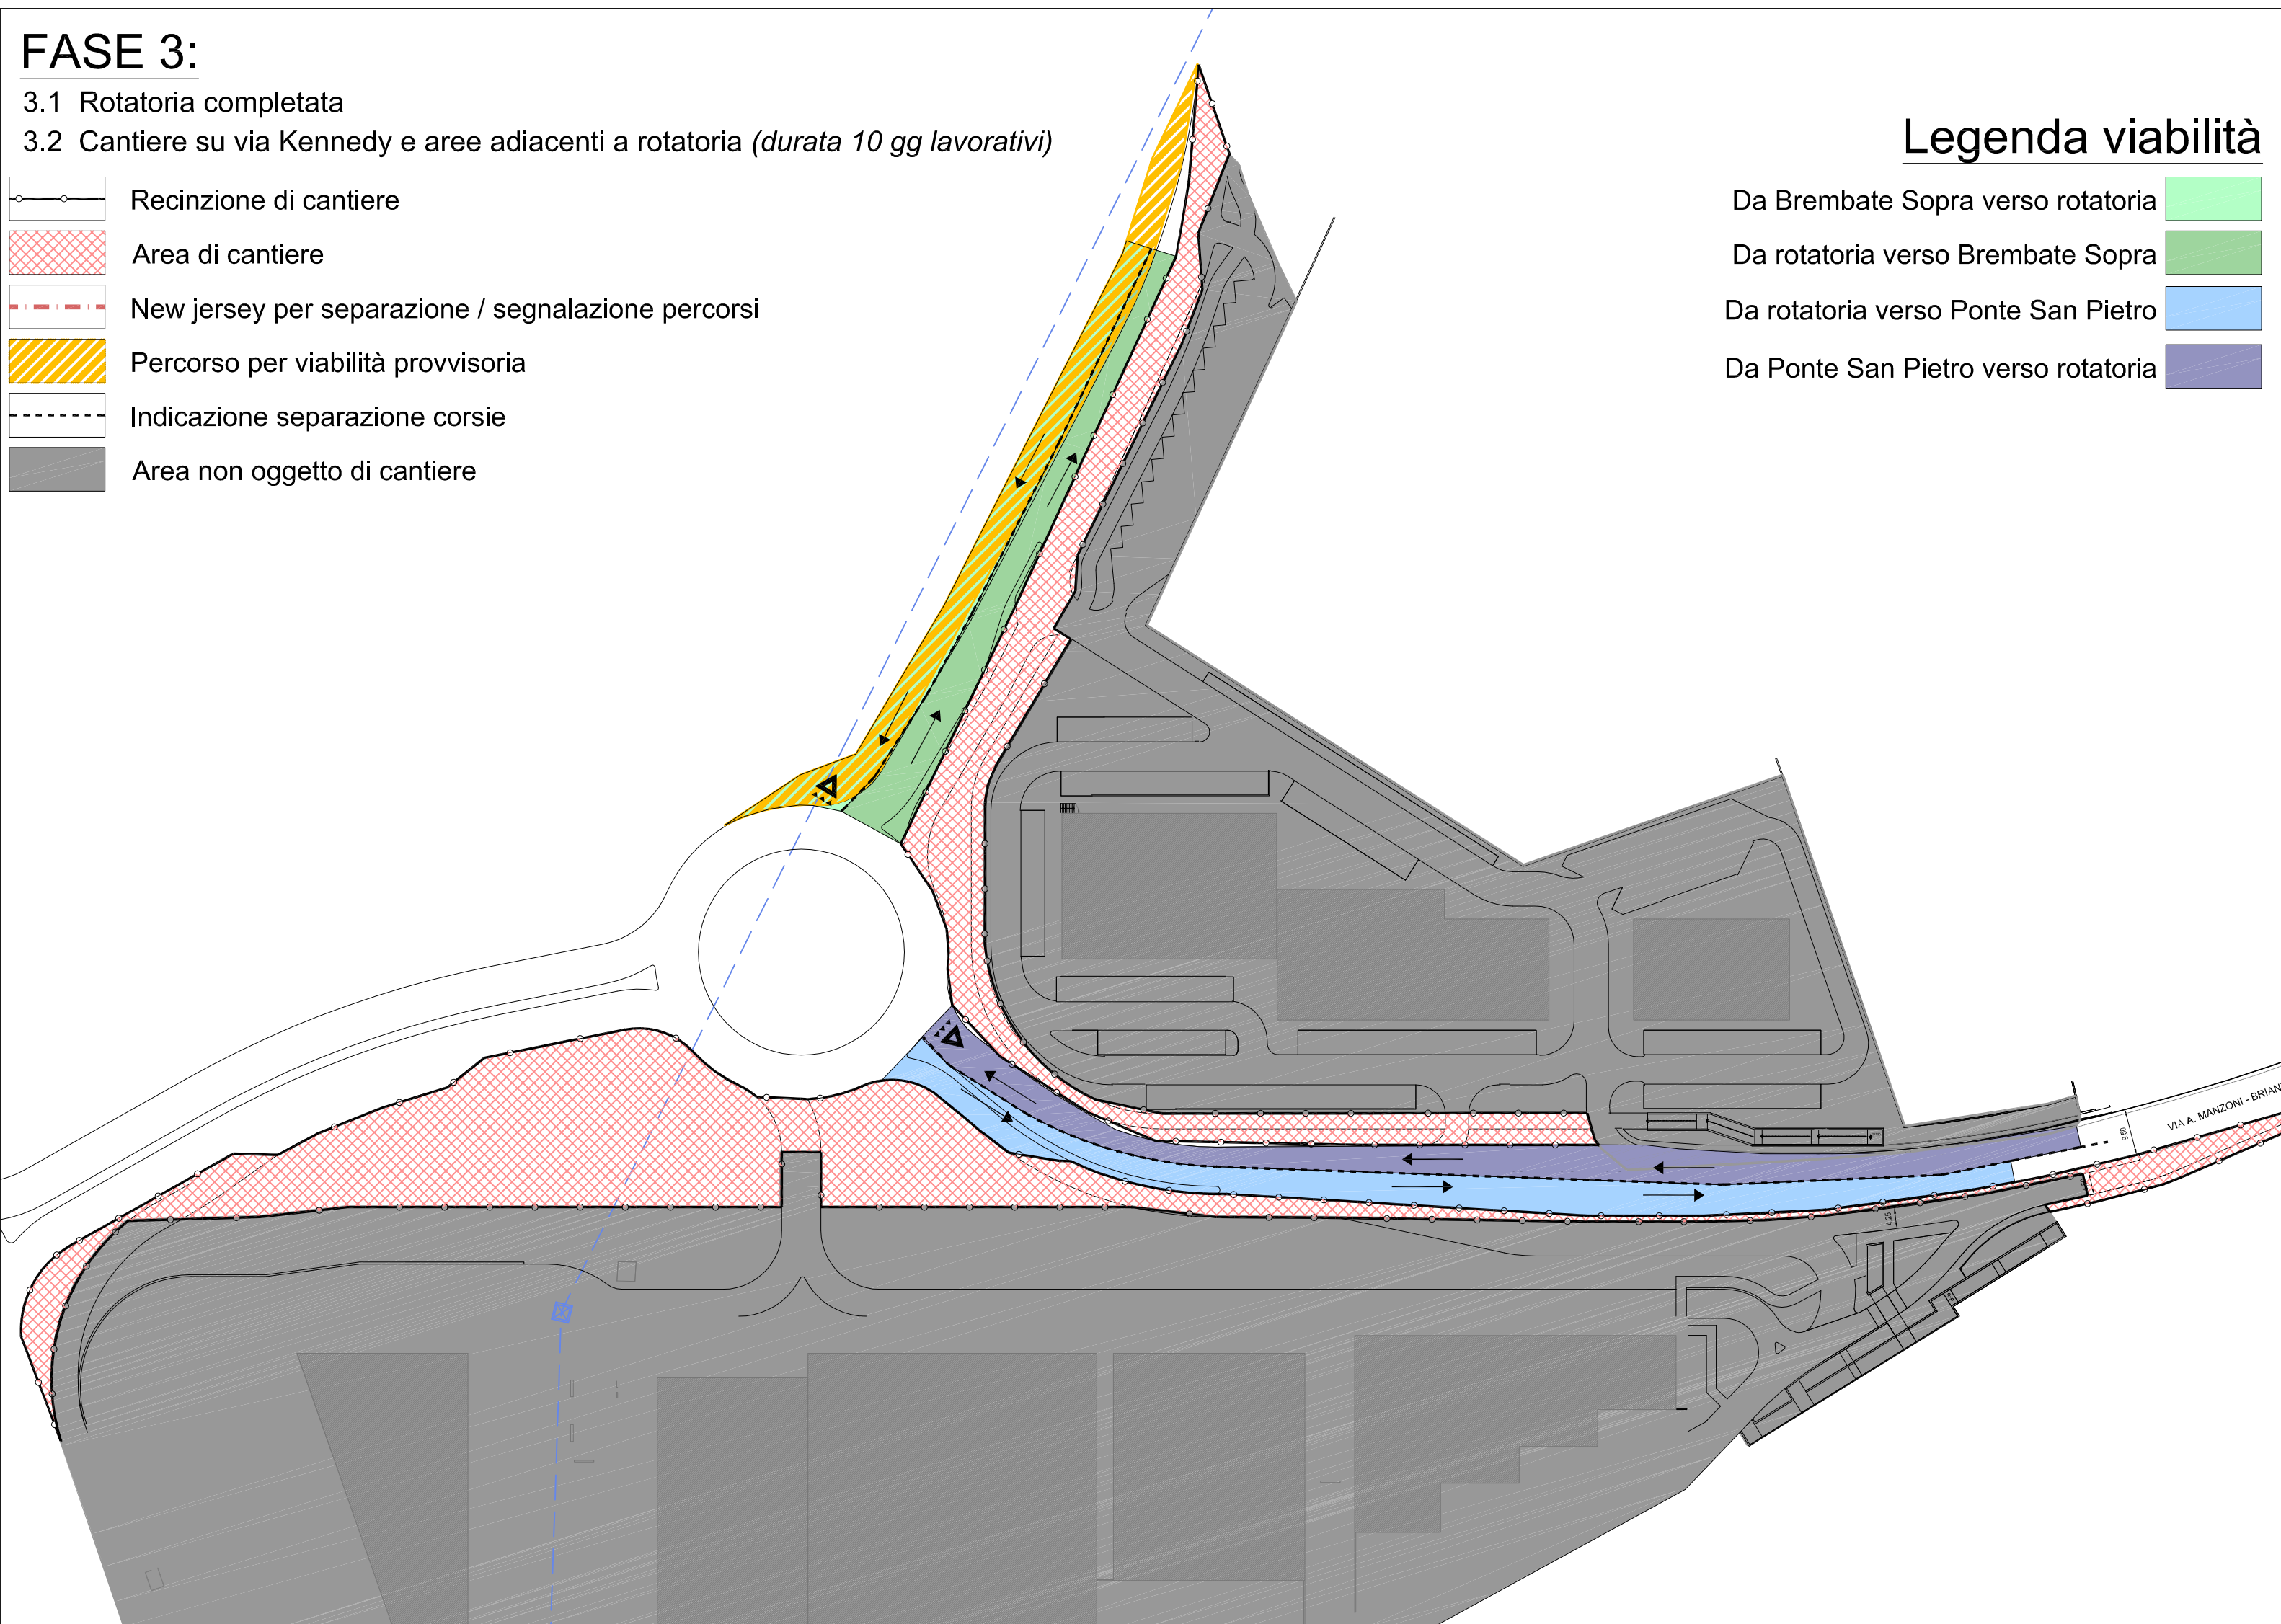

SEZIONE A-A

SEZIONE B-B

SEZIONE C-C

TOUT-VENANT BITUMATO sp.10cm

PREPARAZIONE CON MATERIALE RICICLATO COSTIPATO

MASSICCIATA CON MATERIA PRIMA SECONDARIA (RICICLATO) COSTIPATO OGNI 30CM

10

60

"POLO DI INTERSCAMBIO"

|                            |   |
|----------------------------|---|
| PROGETTO                   | <p>PERMESSO DI COSTRUIRE<br/>ai sensi dell'art. 33 e ss L.R. 12/2005</p> <p>OPERE DI URBANIZZAZIONE</p>   |
| COMMITTENTE                | <p>SICE S.r.l.<br/>Via S. Bernardino, 139/E<br/>24126 - Bergamo<br/>Cod. Fisc. e P.IVA 01922260169<br/>tel. 035/3231911 fax 035/3231912<br/>e-mail: info@edilprogram.it</p>                                                       |
| PROGETTO<br>ARCHITETTONICO | <p>STUDIO ASSOCIATO BALBO<br/>Architettura &amp; Urbanistica<br/>Via Verdi, 12 - 24121 Bergamo ITALY<br/>tel. 035 214.161 fax 035 4135.826<br/>e-mail: info@studioassociatobalbo.it<br/>web site: www.studioassociatobalbo.it</p> |

|        |   |                                                             |       |
|--------|---|-------------------------------------------------------------|-------|
| LAVORO | PROGETTO                                                                                           |                                                             |       |
| 069    | CANTIERISTICA E FASI DI ESECUZIONE<br>NUOVA VIABILITA' SEZIONI TIPO<br>SEDIME STRADALE PROVVISORIO |                                                             |       |
| TAVOLA | DATA                                                                                               | AGG.                                                        | SCALA |
| 07PROV | APRILE 2015                                                                                        | LUGLIO 2016<br>FEBBRAIO 2017<br>LUGLIO 2017<br>OTTOBRE 2017 | 1:500 |