
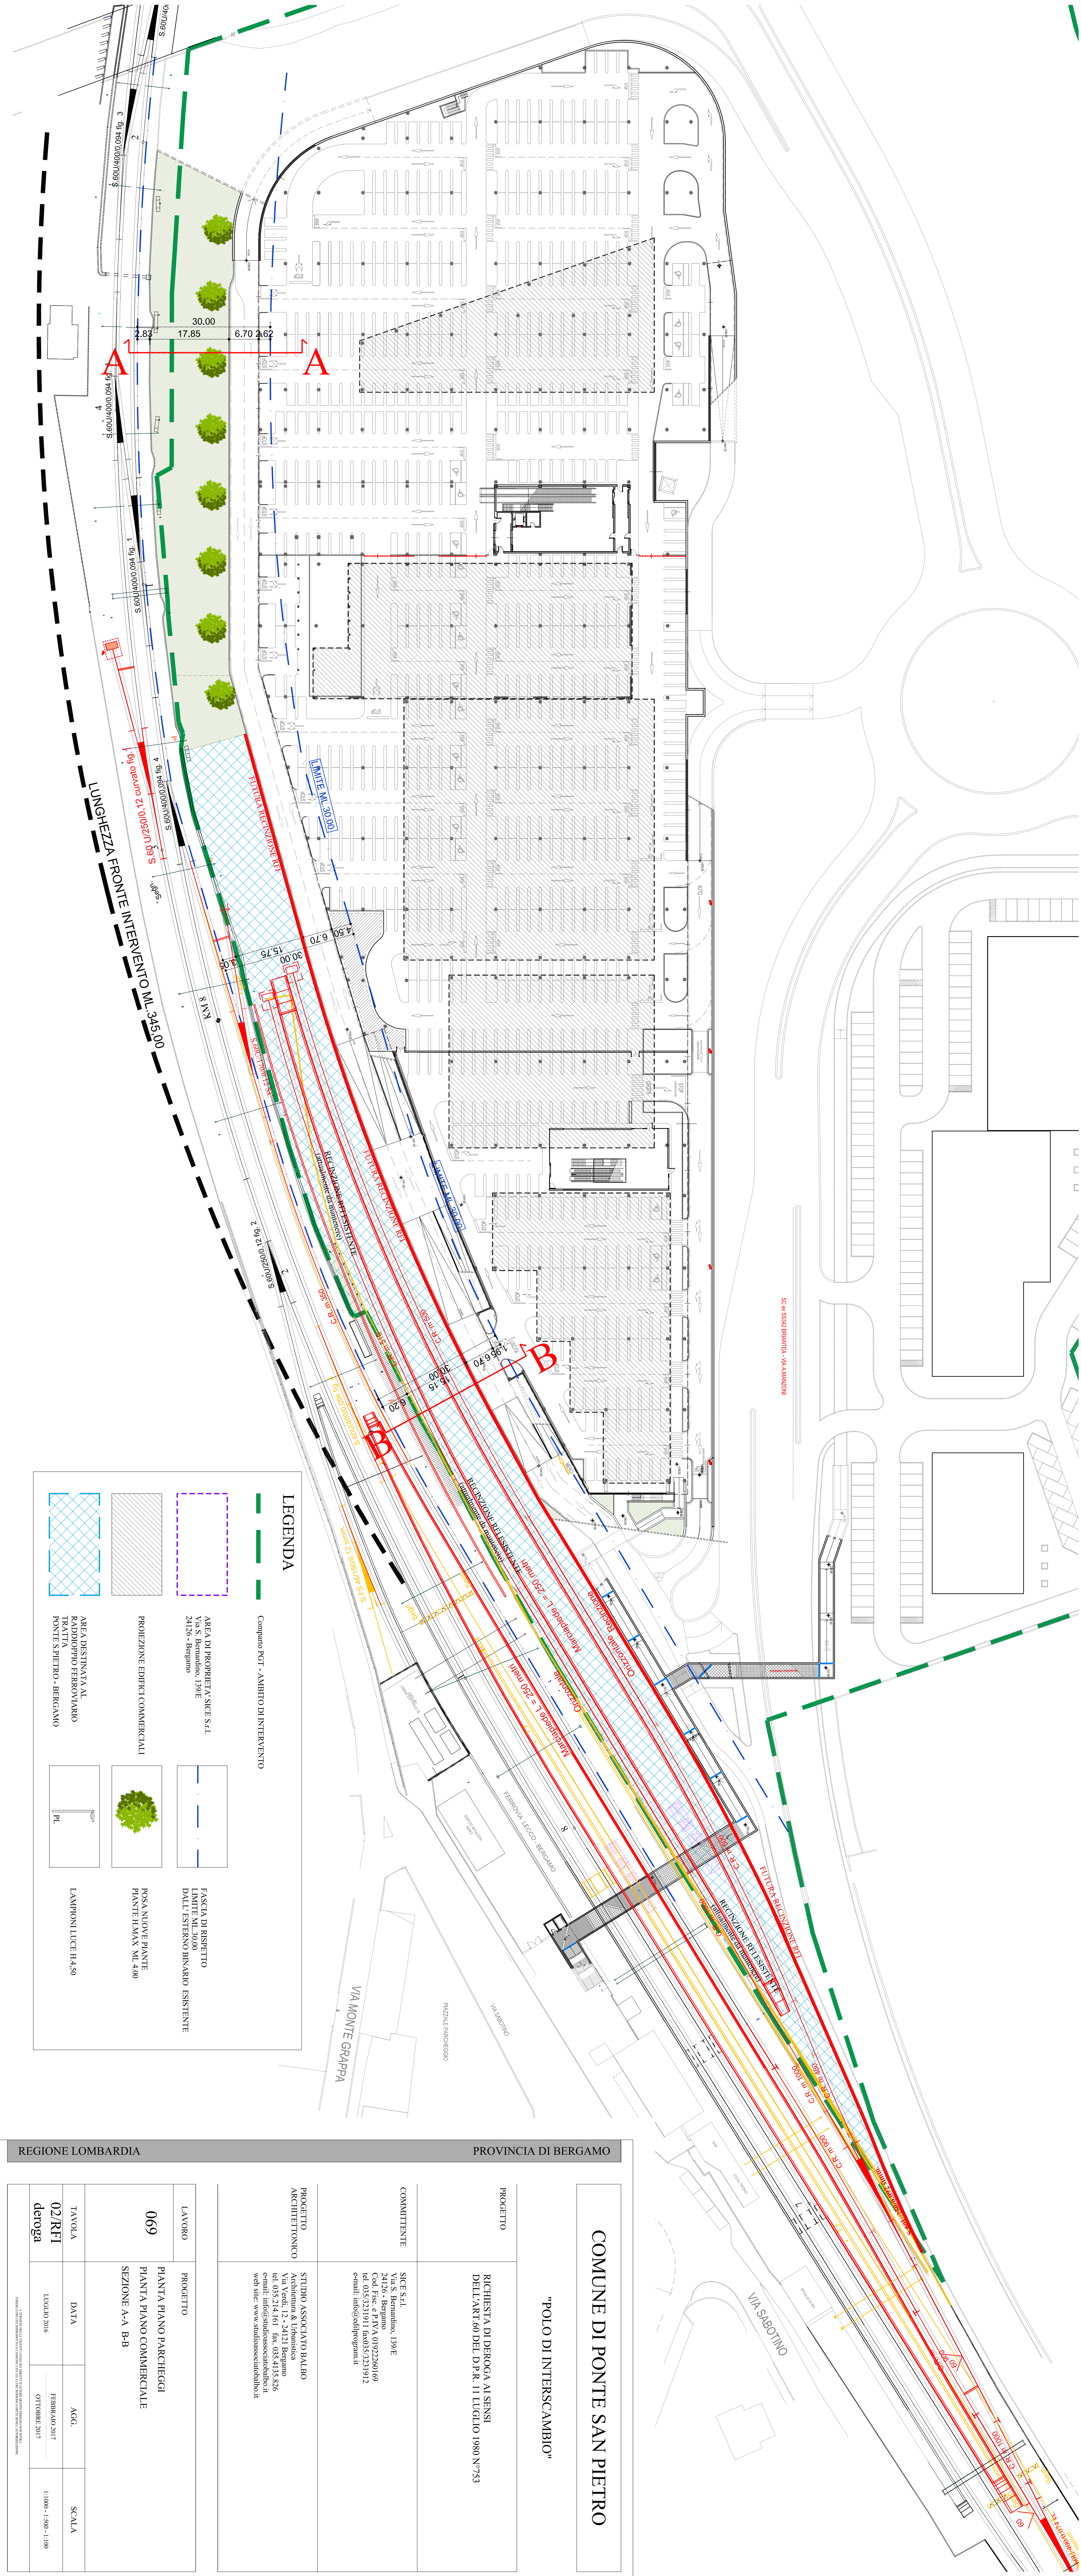


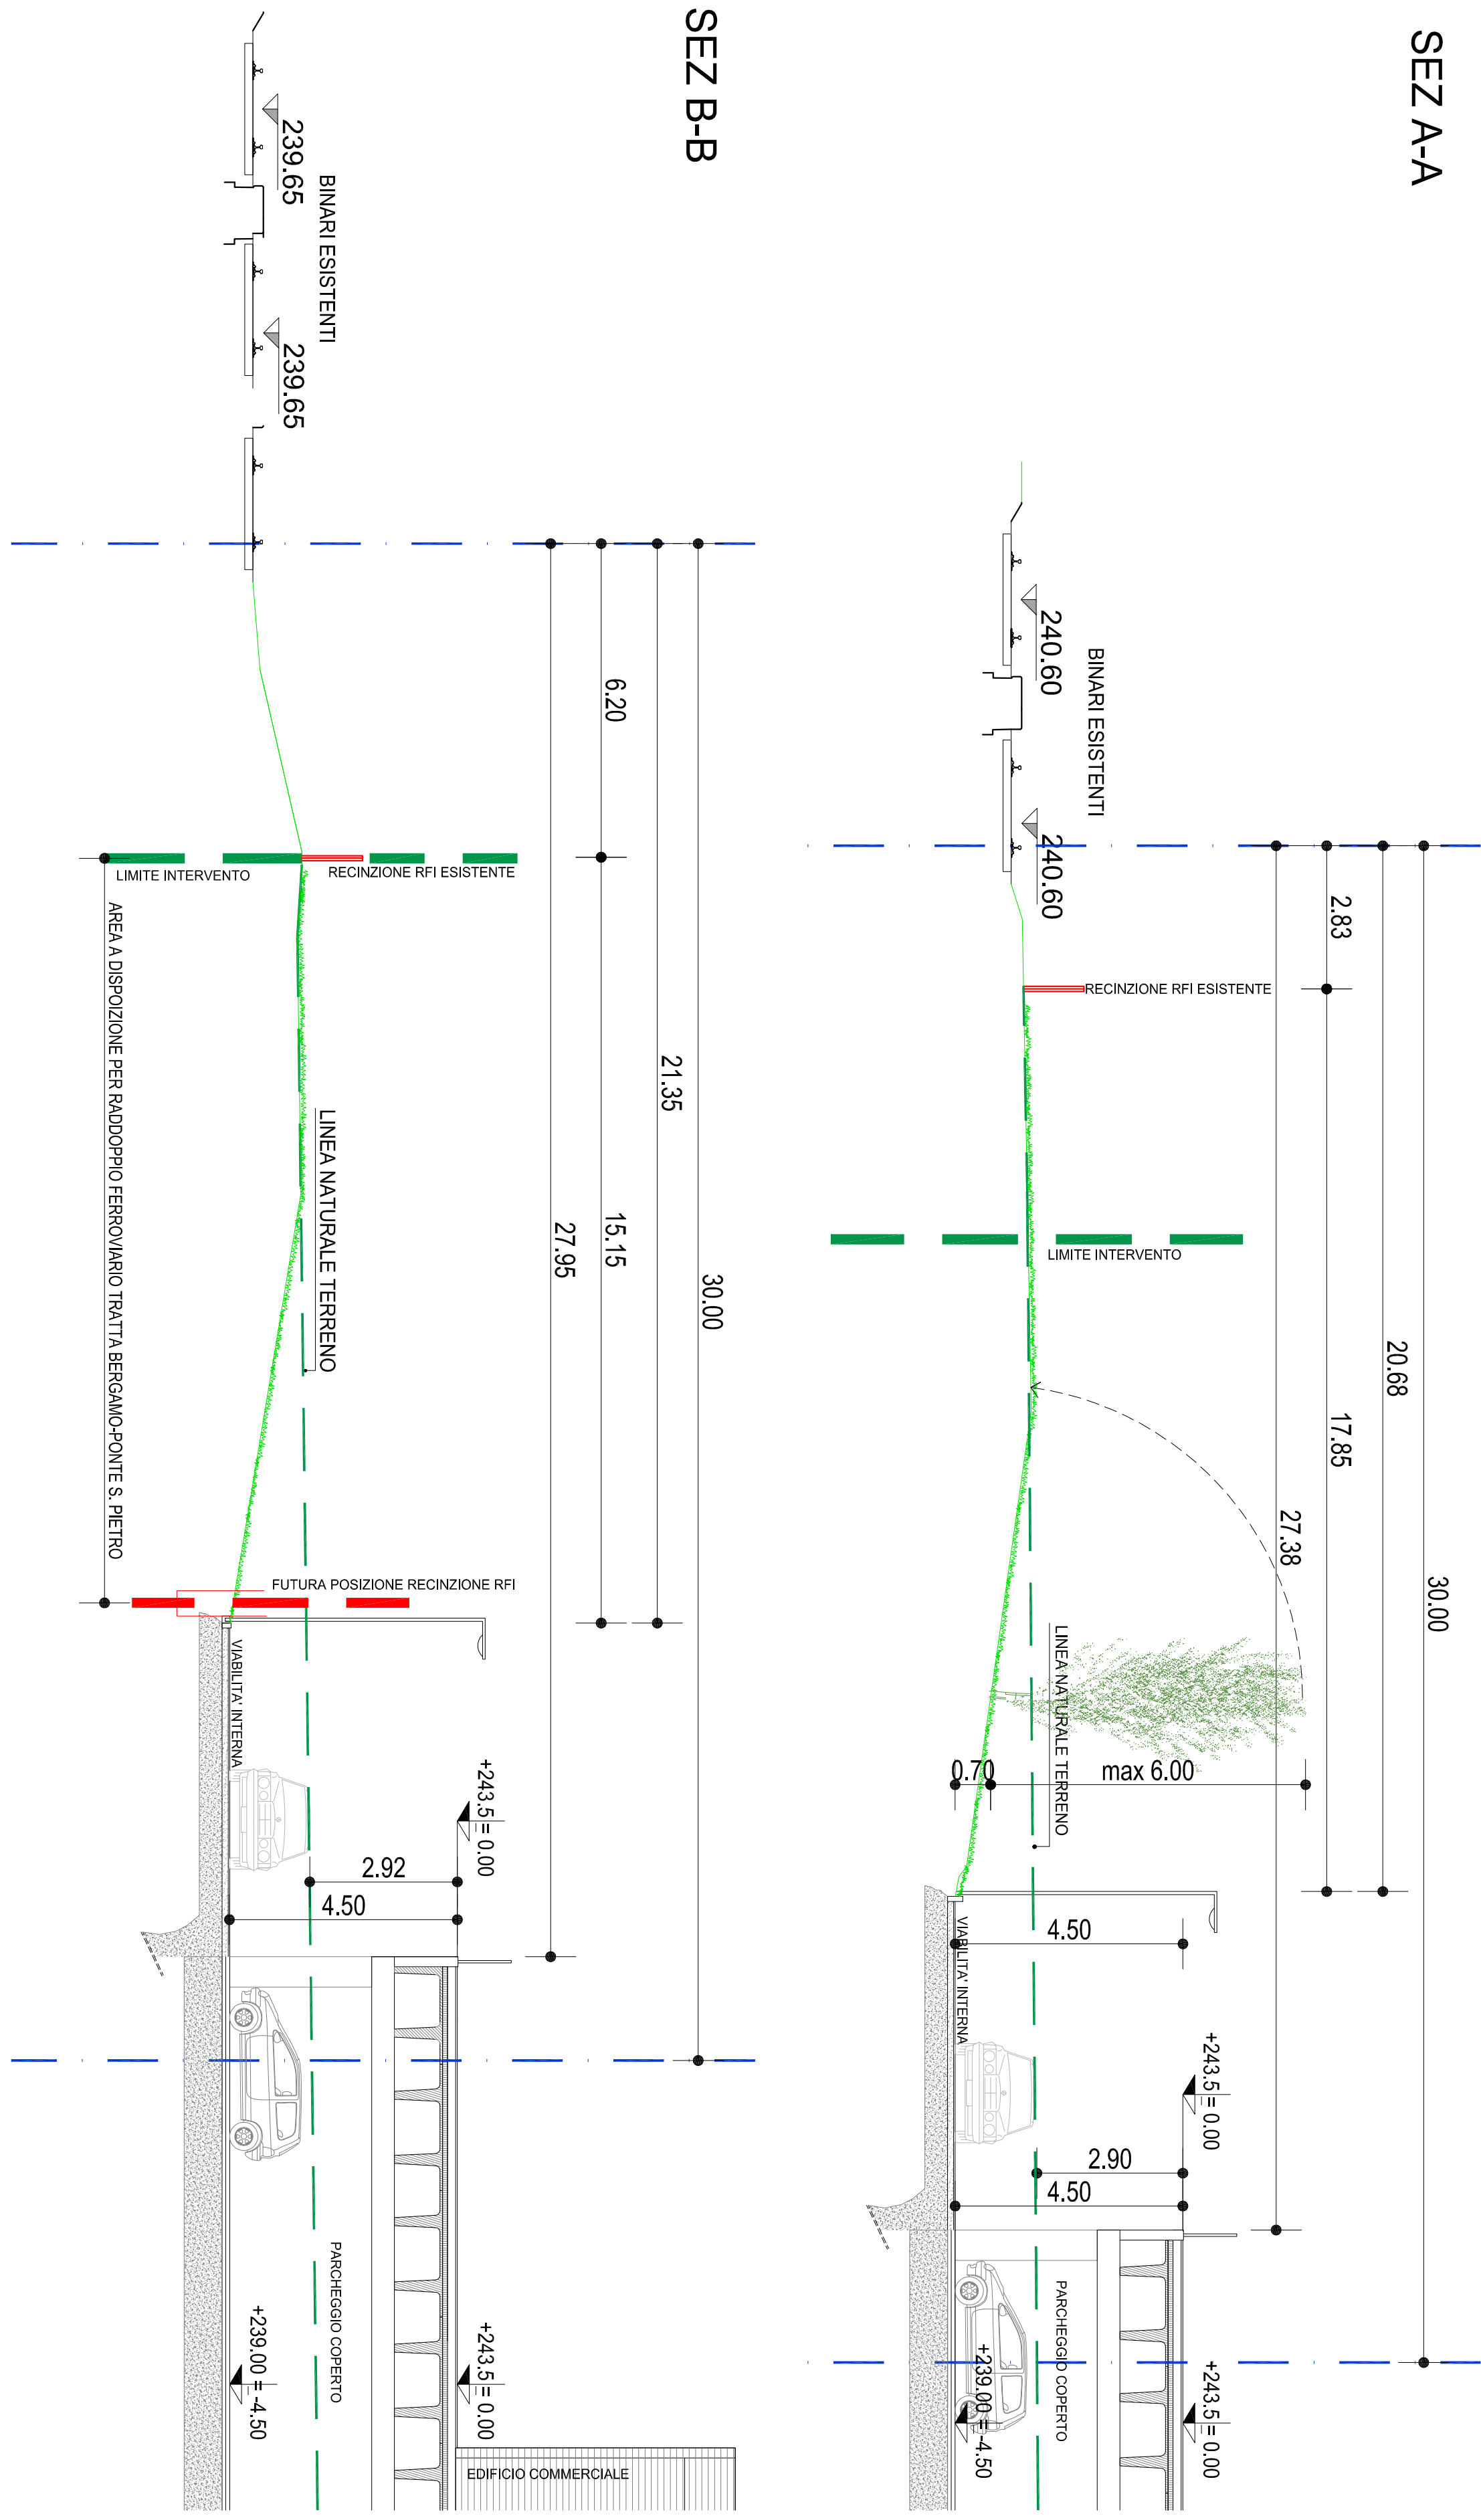

REGIONE LOMBARDIA				PROVINCIA DI BERGAMO			
COMUNE DI PONTE SAN PIETRO				"POLO DI INTERSCAMBIO"			
PROGETTO				RICHIESTA DI DEROGA AI SENSI DELL'ART. 60 DEL D.P.R. 11.10.2010 N°753			
COMITENTE				S.P.E.S. S.r.l. Via S. Bernardino, 139/E 24126 - Bergamo - 0352321912 tel. 0352321911 fax 0352321912 e-mail: info@colpigram.it			
PROGETTO ARCHITETTONICO				STUDIO ASSOCIATO ALABO Architettura & Urbanistica Via Verdi, 12 - 24121 Bergamo tel. 0352321911 fax 0352321912 e-mail: info@studioalabo.it web site: www.studioalabo.it			
LAVORO				PROGETTO			
069				PIANTA PIANO PARCHEGGIO			
PIANTA PIANO COMMERCIALE				SEZIONE A-A - B-B			
TAVOLA		DATA		AGD.		SCALA	
02/RT		LUGLIO 2016		FIRMA NO 2017		1:1000 - 1:200 - 1:100	
deroga				OTT 2008/2017			