



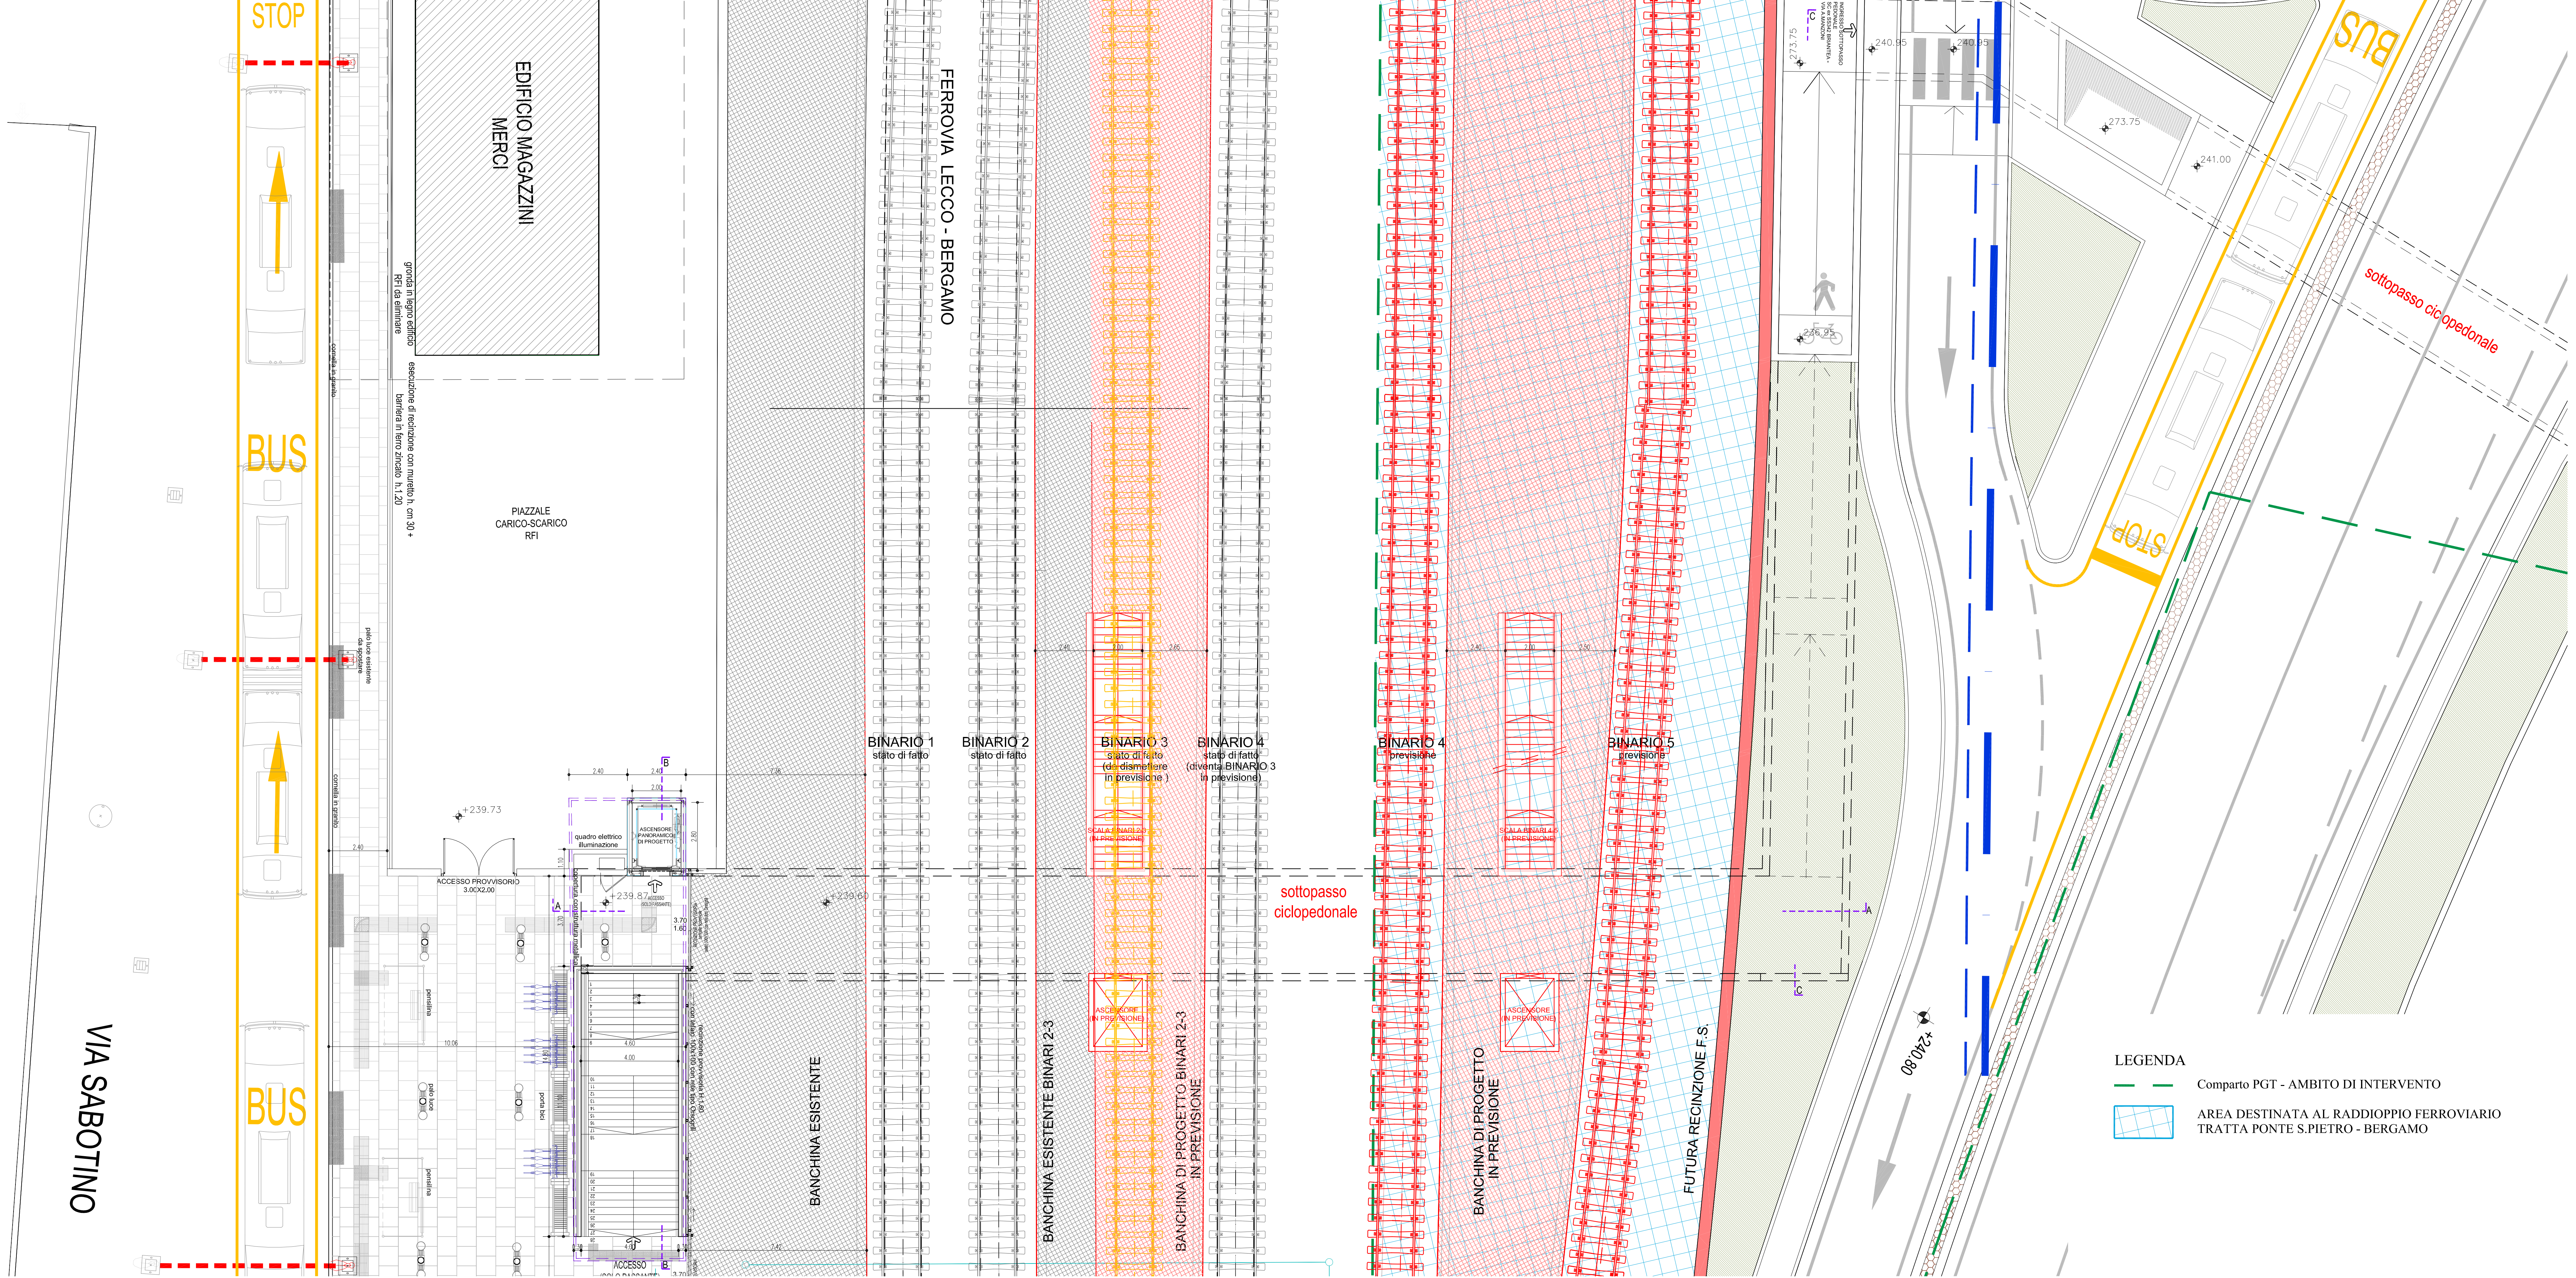

- LEGENDA
- Comparto PGT - AMBITO DI INTERVENTO
 - AREA DESTINATA AL RADDOPPIO FERROVIARIO TRATTA PONTE S.PIETRO - BERGAMO

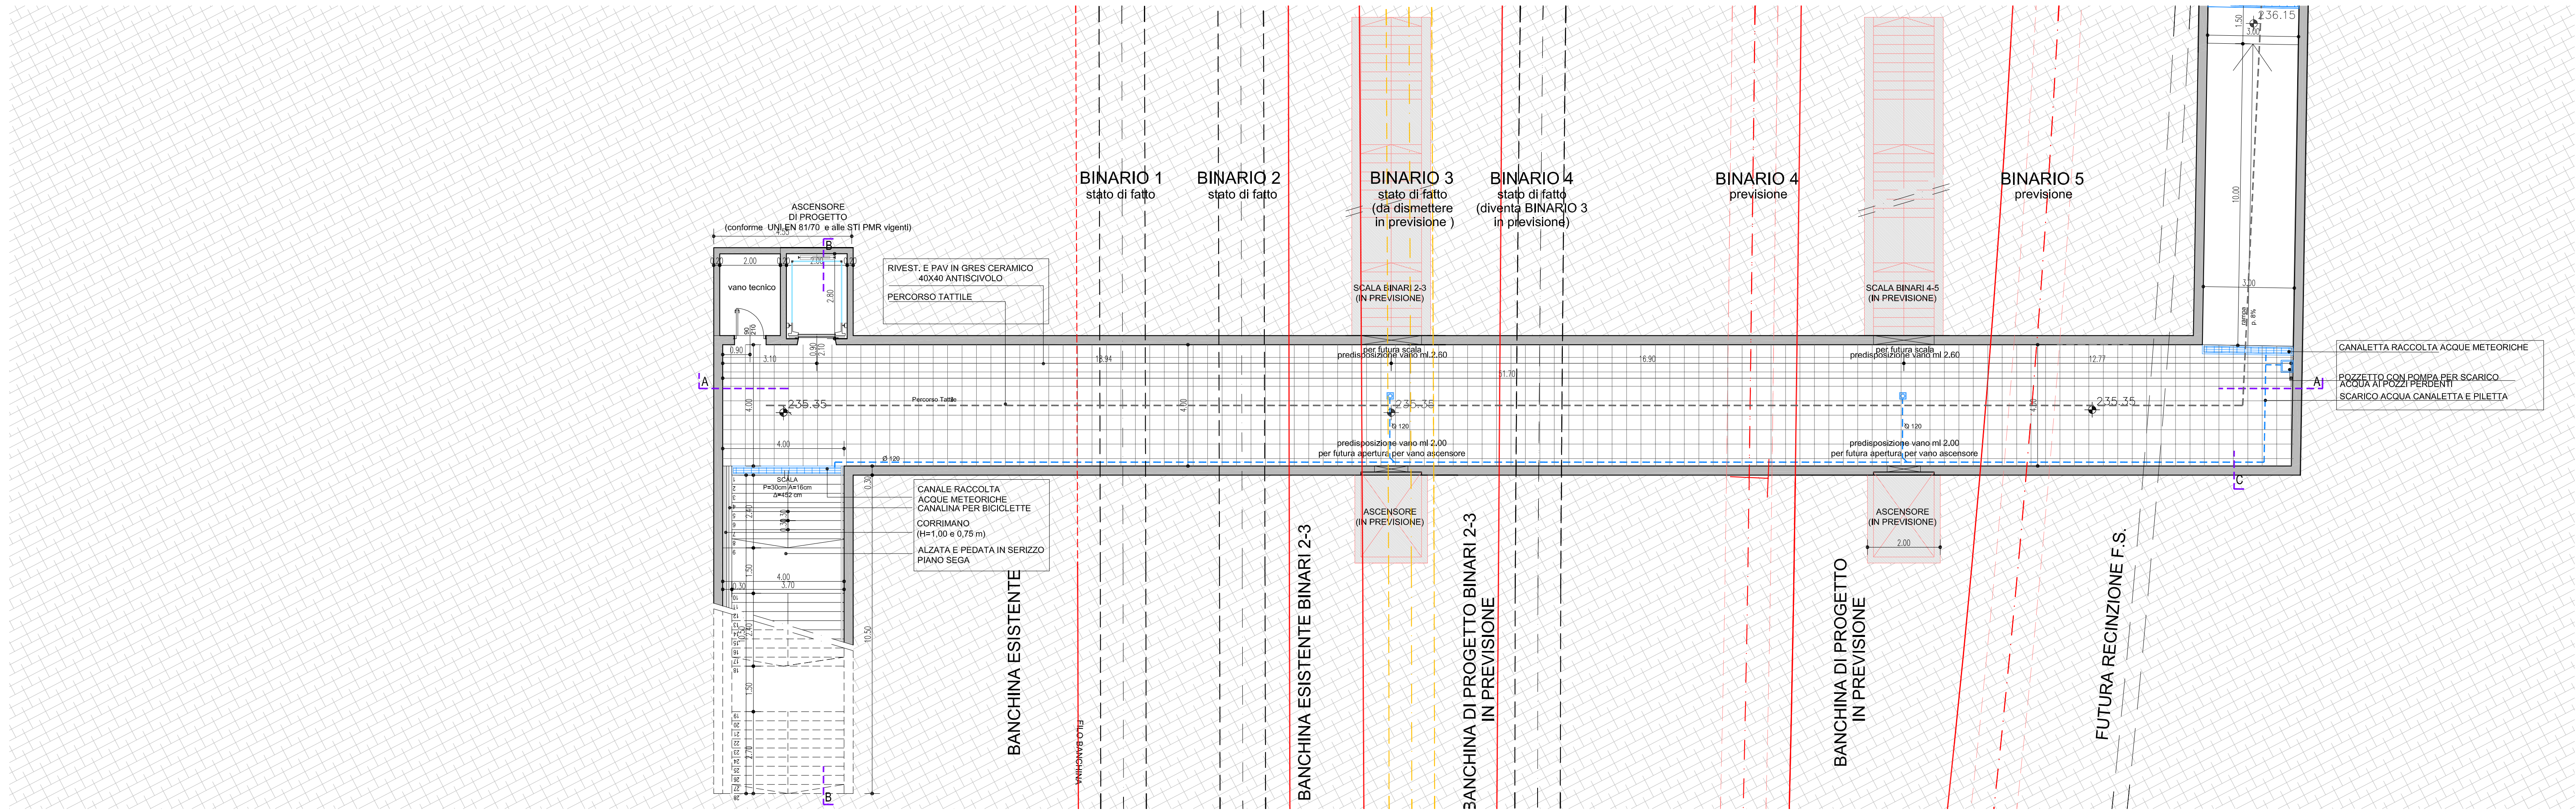

COMUNE DI PONTE SAN PIETRO

"POLO DI INTERSCAMBIO"

PROGETTO	REALIZZAZIONE di SOTTOPASSO FERROVIARIO CICLOPEDONALE (solo transito) CON ARRIVO alla STAZIONE DI PONTE S.PIETRO in Via Piazza Dante
COMMITTENTE	SICE S.r.l. Via S. Bernardino, 139/E 24126 - Bergamo Cod. Fisc. e P.IVA 01922260169 tel. 035/3231911 fax 035/3231912 e-mail: info@edilprogram.it
PROGETTO ARCHITETTONICO	STUDIO ASSOCIATO BALBO Architettura & Urbanistica Via Verdi, 12 - 24121 Bergamo tel. 035.214.161 fax. 035.4135.826 e-mail: info@studioassociatobalbo.it web site: www.studioassociatobalbo.it

LAVORO	PROGETTO		
069	SOTTOPASSO PEDONALE (collegamento con parcheggio interscambio alla stazione)		
	PIANTA SOTTOPASSO		
TAVOLA	DATA	AGG.	SCALA
02/RFI sottopasso	LUGLIO 2016	FEBBRAIO 2017	1:100
		OTTOBRE 2017	

1. I DATI DEL PROGETTO SONO STATI VERIFICATI PER IL 15.05.2017. IL PROGETTO NON HA SUBITO MODIFICHE.
2. IL COEFFICIENTE DI RIDUZIONE DELLO SCALARE È STATO PRESUPPOSTO DI 1/100. IL COEFFICIENTE DI RIDUZIONE È STATO PRESUPPOSTO DI 1/100.