
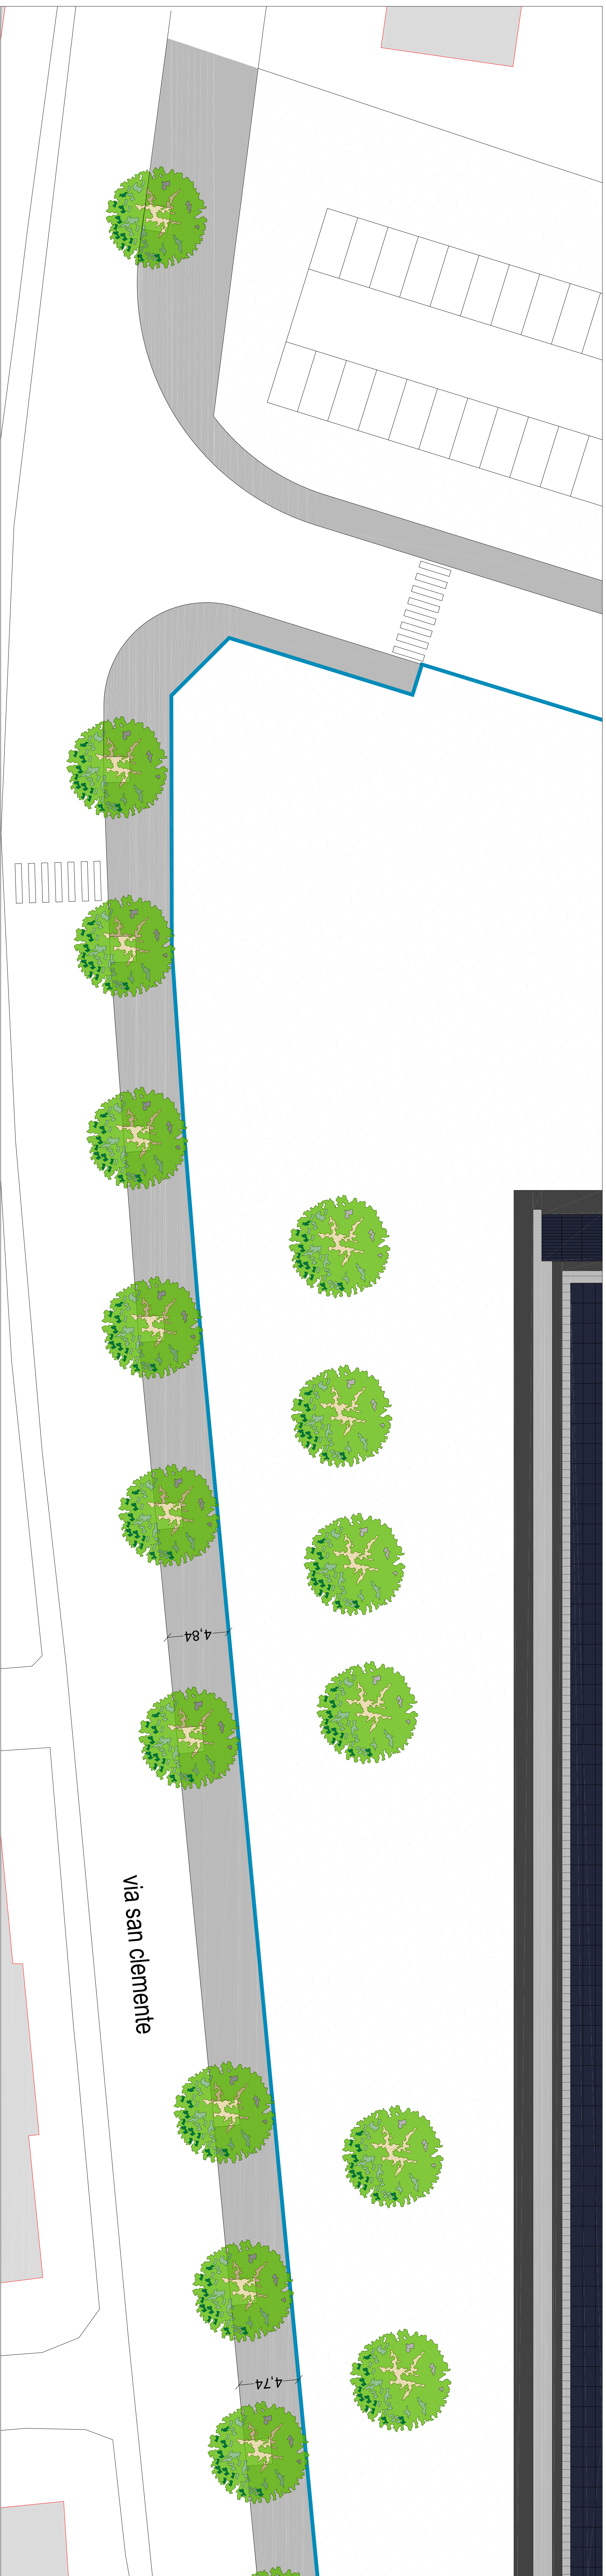


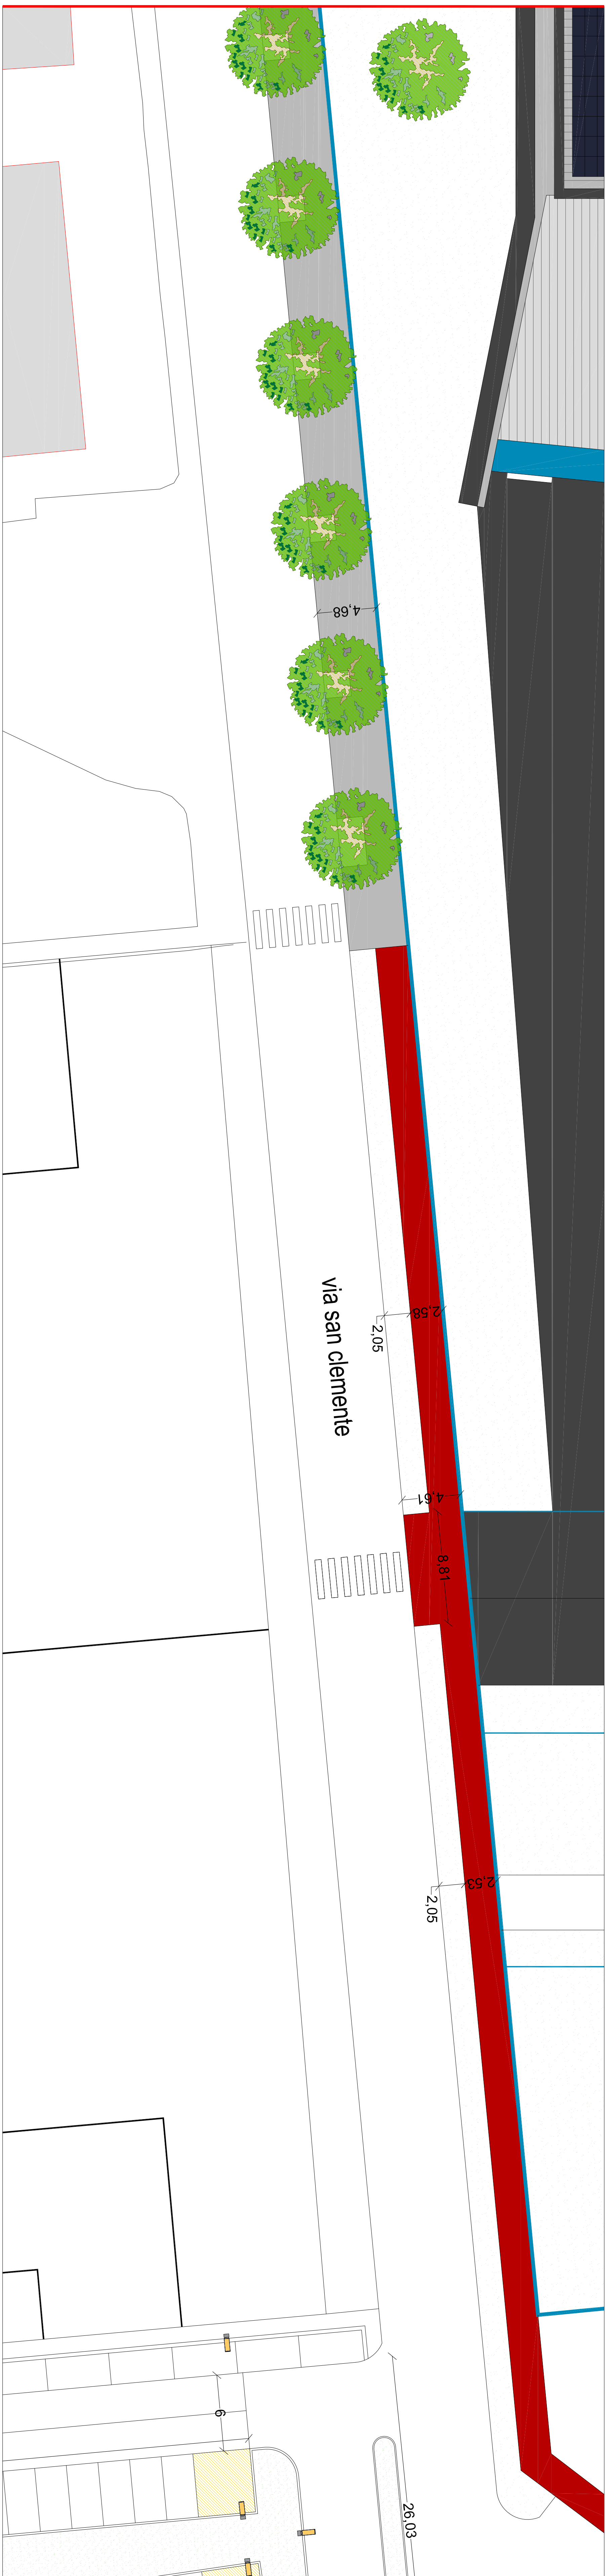

committente
ARUBA s.p.a.

**GLOBAL CLOUD
DATACENTER**

progettista architettonico
arch. FABIO BIANCOCCI

titolo
**TAVOLA 7.1.2
PLANIMETRIA PISTA
CICLABILE
STATO DI PROGETTO**

scala: 1:200
data: 22.07.2019
disegnato: PBL
data: