



SCHEMI POSSIBILI  
TIPOLOGIE DI RECINZIONE

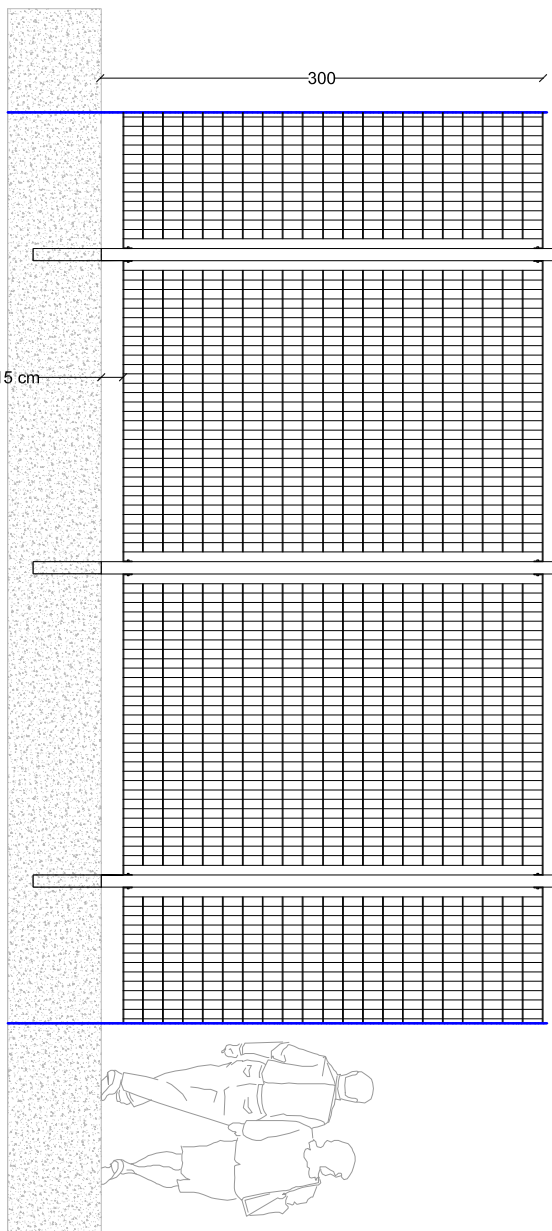


**tipo grafico 1**  
profilo modulare in griglia elettrosaldata h. tot. 200 – 3000 mm,  
finitura verniciata micacea colore RAL grigio antracite.

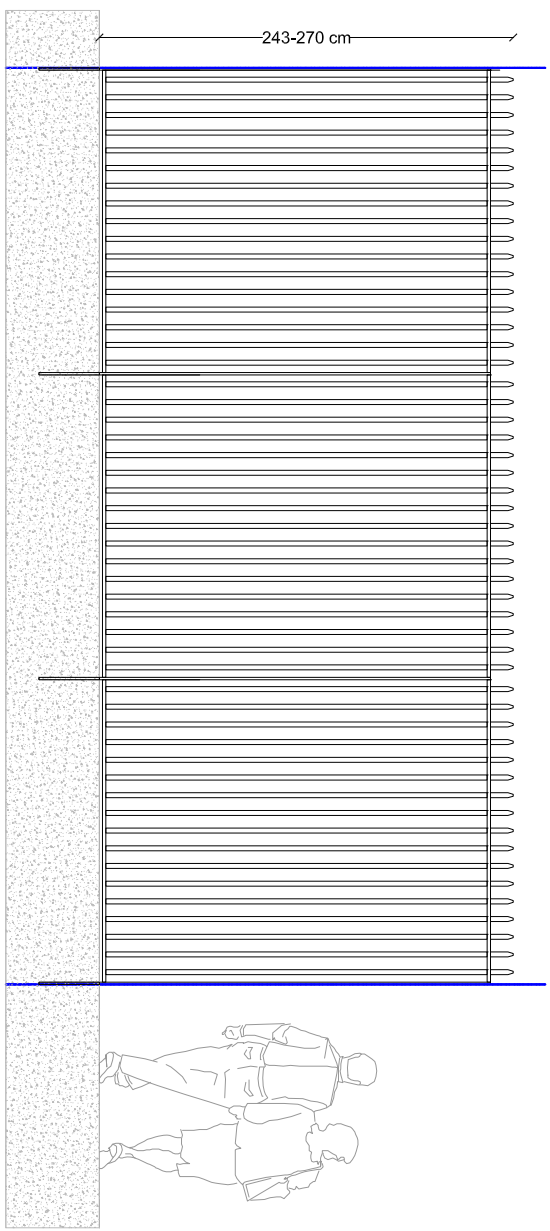

**tipo grafico n.2**  
cancellato in profili tubolari appuntati dentro ø 33 mm passo 117 mm, h. circa 243-270 cm,  
finitura verniciata micacea colore RAL grigio antracite.  
Possibilità di tre scritte per seguire l'andamento del terreno.


VERIFICA SUP. DRENANTE

|                                         |          |
|-----------------------------------------|----------|
| superficie fondiaria interna recinzione | 67319 mq |
| superficie drenante minima              | 10098 mq |
| superficie drenante di progetto         | 16996 mq |

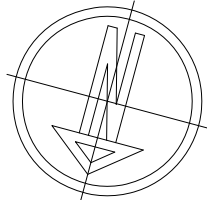

LIMITE PRIMO INTERVENTO

LIMITE PRIMO INTERVENTO

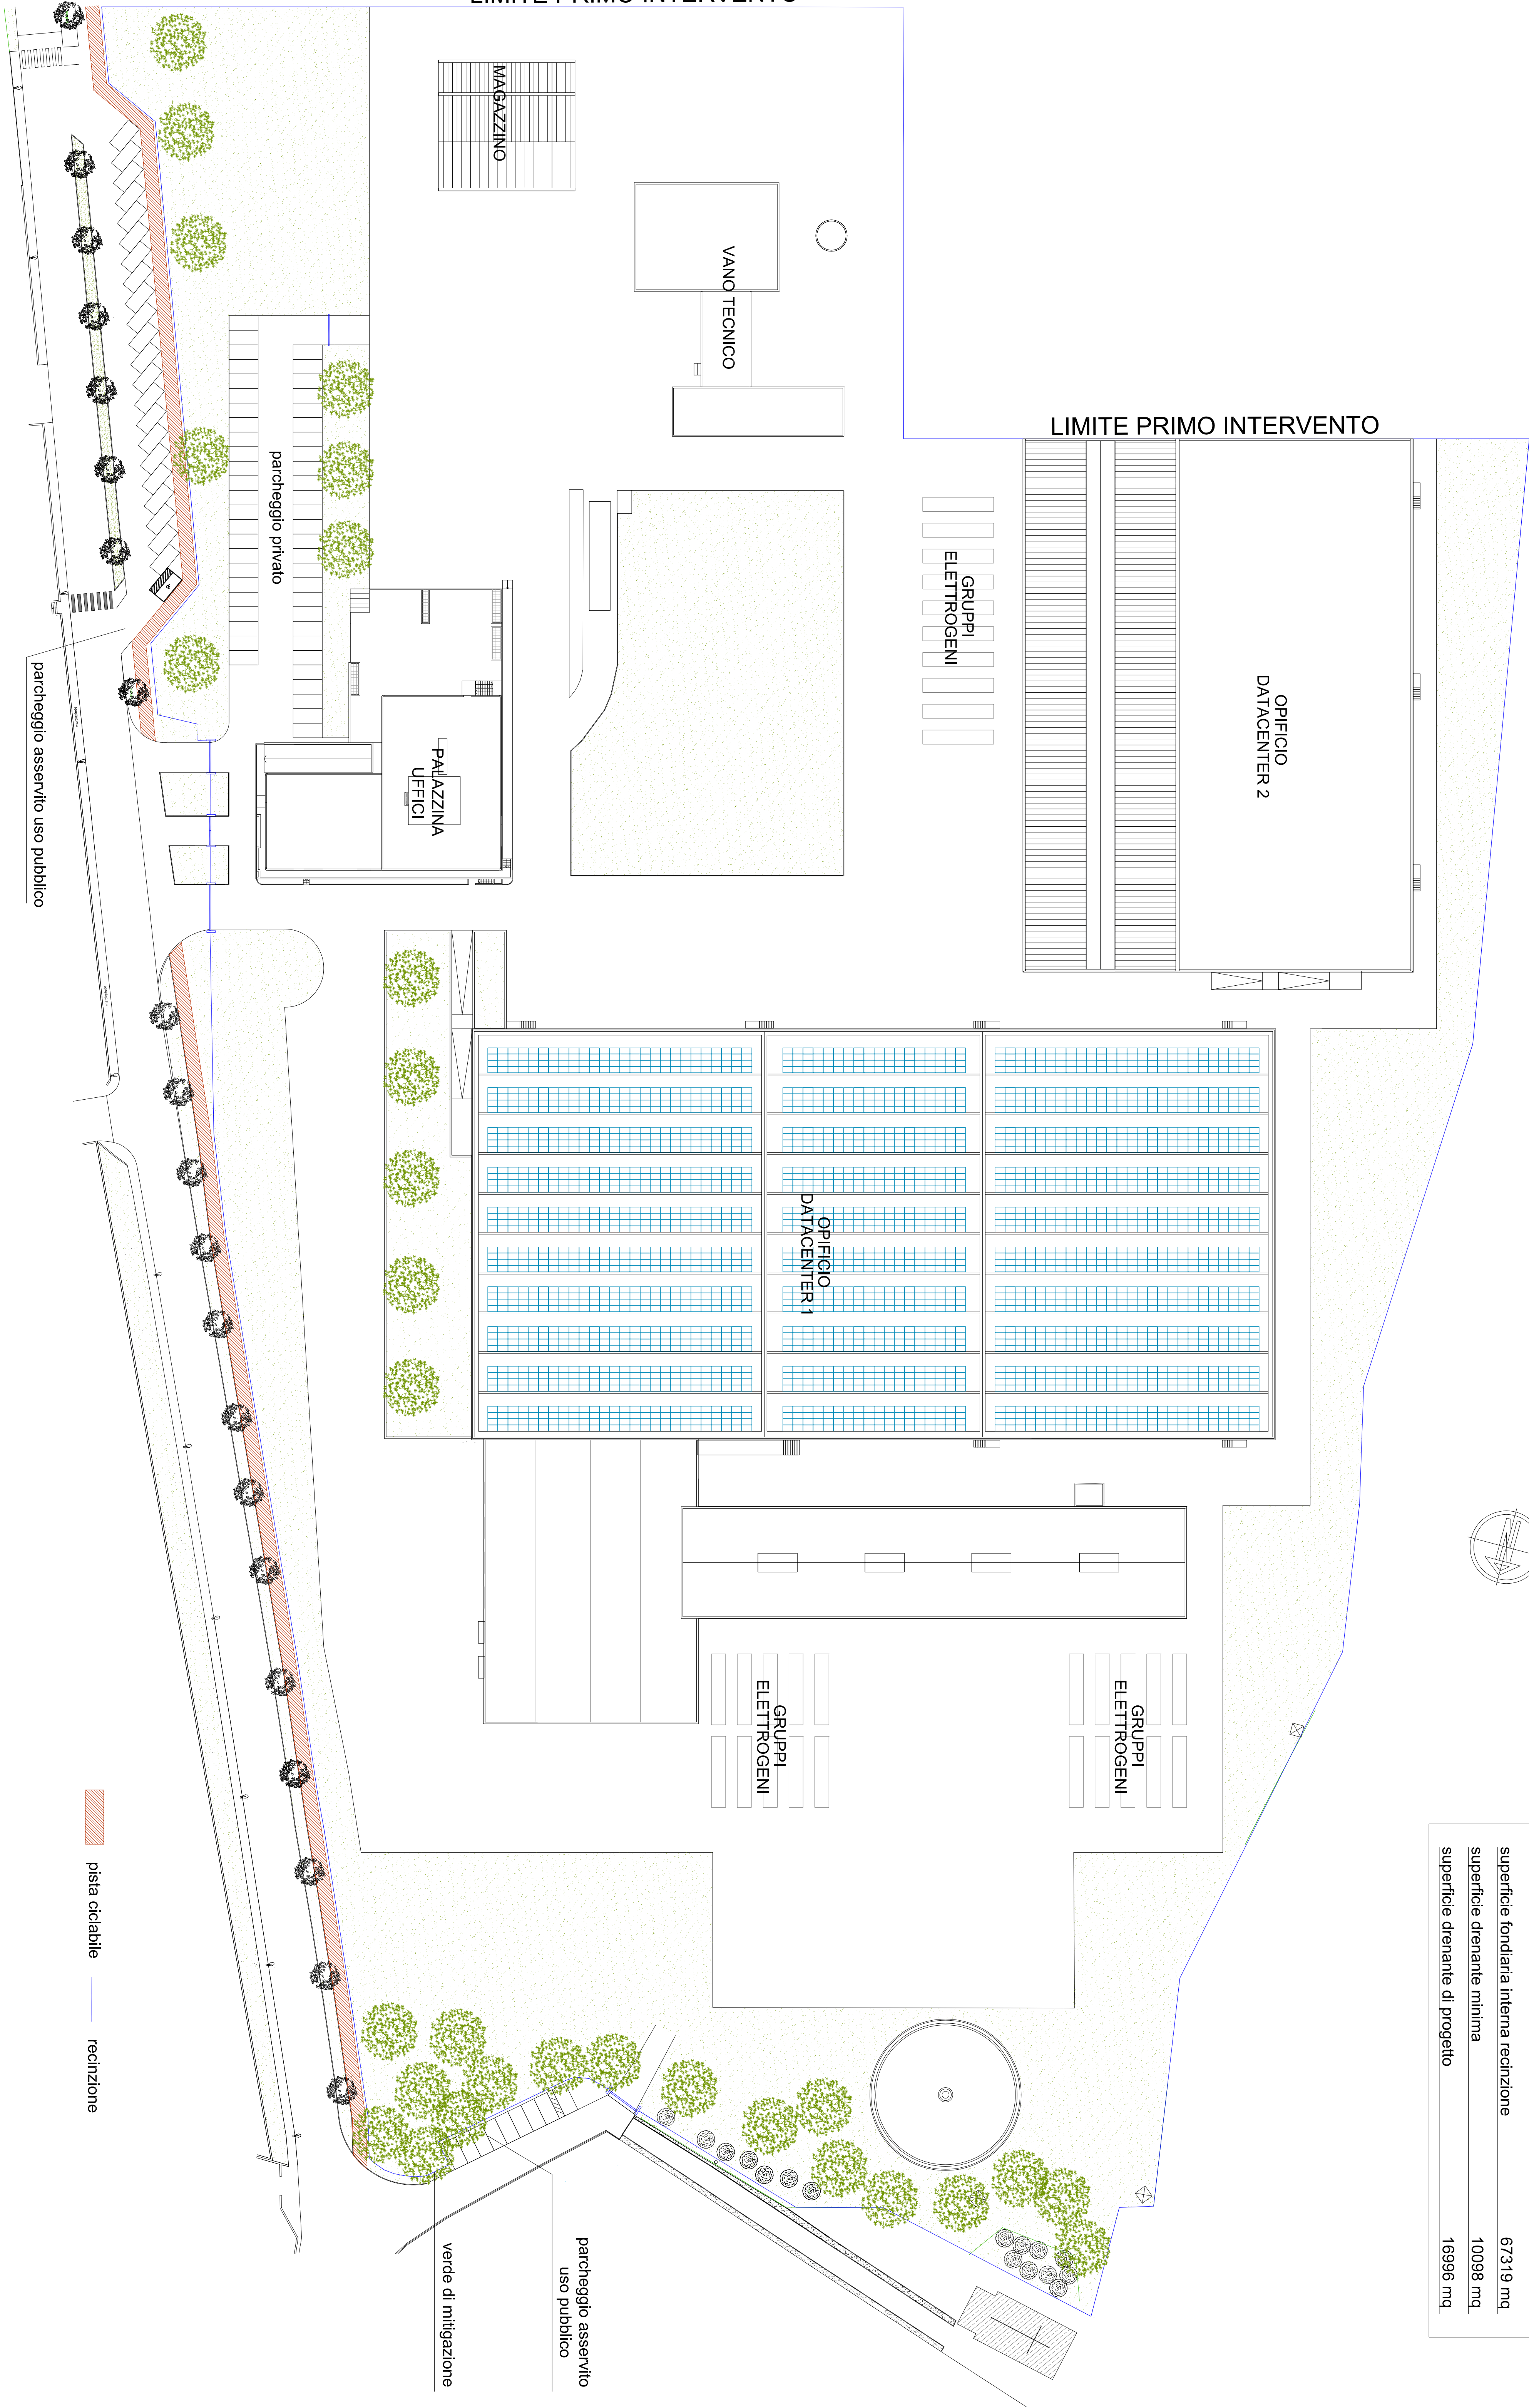

pista ciclabile

recinzione

| rev. | data | oggetto | disegnato | verificato | approvato |
|------|------|---------|-----------|------------|-----------|
| 01   | -    | Emesso  | R.S.      | .          | .         |

|              |            |
|--------------|------------|
| scale:       | 1:2500     |
| data:        | 12.11.2015 |
| ID commessa: | PS2        |
| file:        | .          |

titolo  
planimetria generale  
STATO DI PROGETTO

2

comune di  
**PONTE SAN PIETRO**  
oggetto  
**PERMESSO DI COSTRUIRE**  
ex art. 8 DPR 160/10  
via San Clemente, 53  
committente  
**ARUBA s.p.a.**

**PROGETTO ARCHITETTONICO**  
e DIREZIONE LAVORI

arch. Fabio Bianucci  
.....  
local partner  
Ing. Carlo Manaresi  
.....  
local partner  
Ing. Emanuele Morla  
.....