




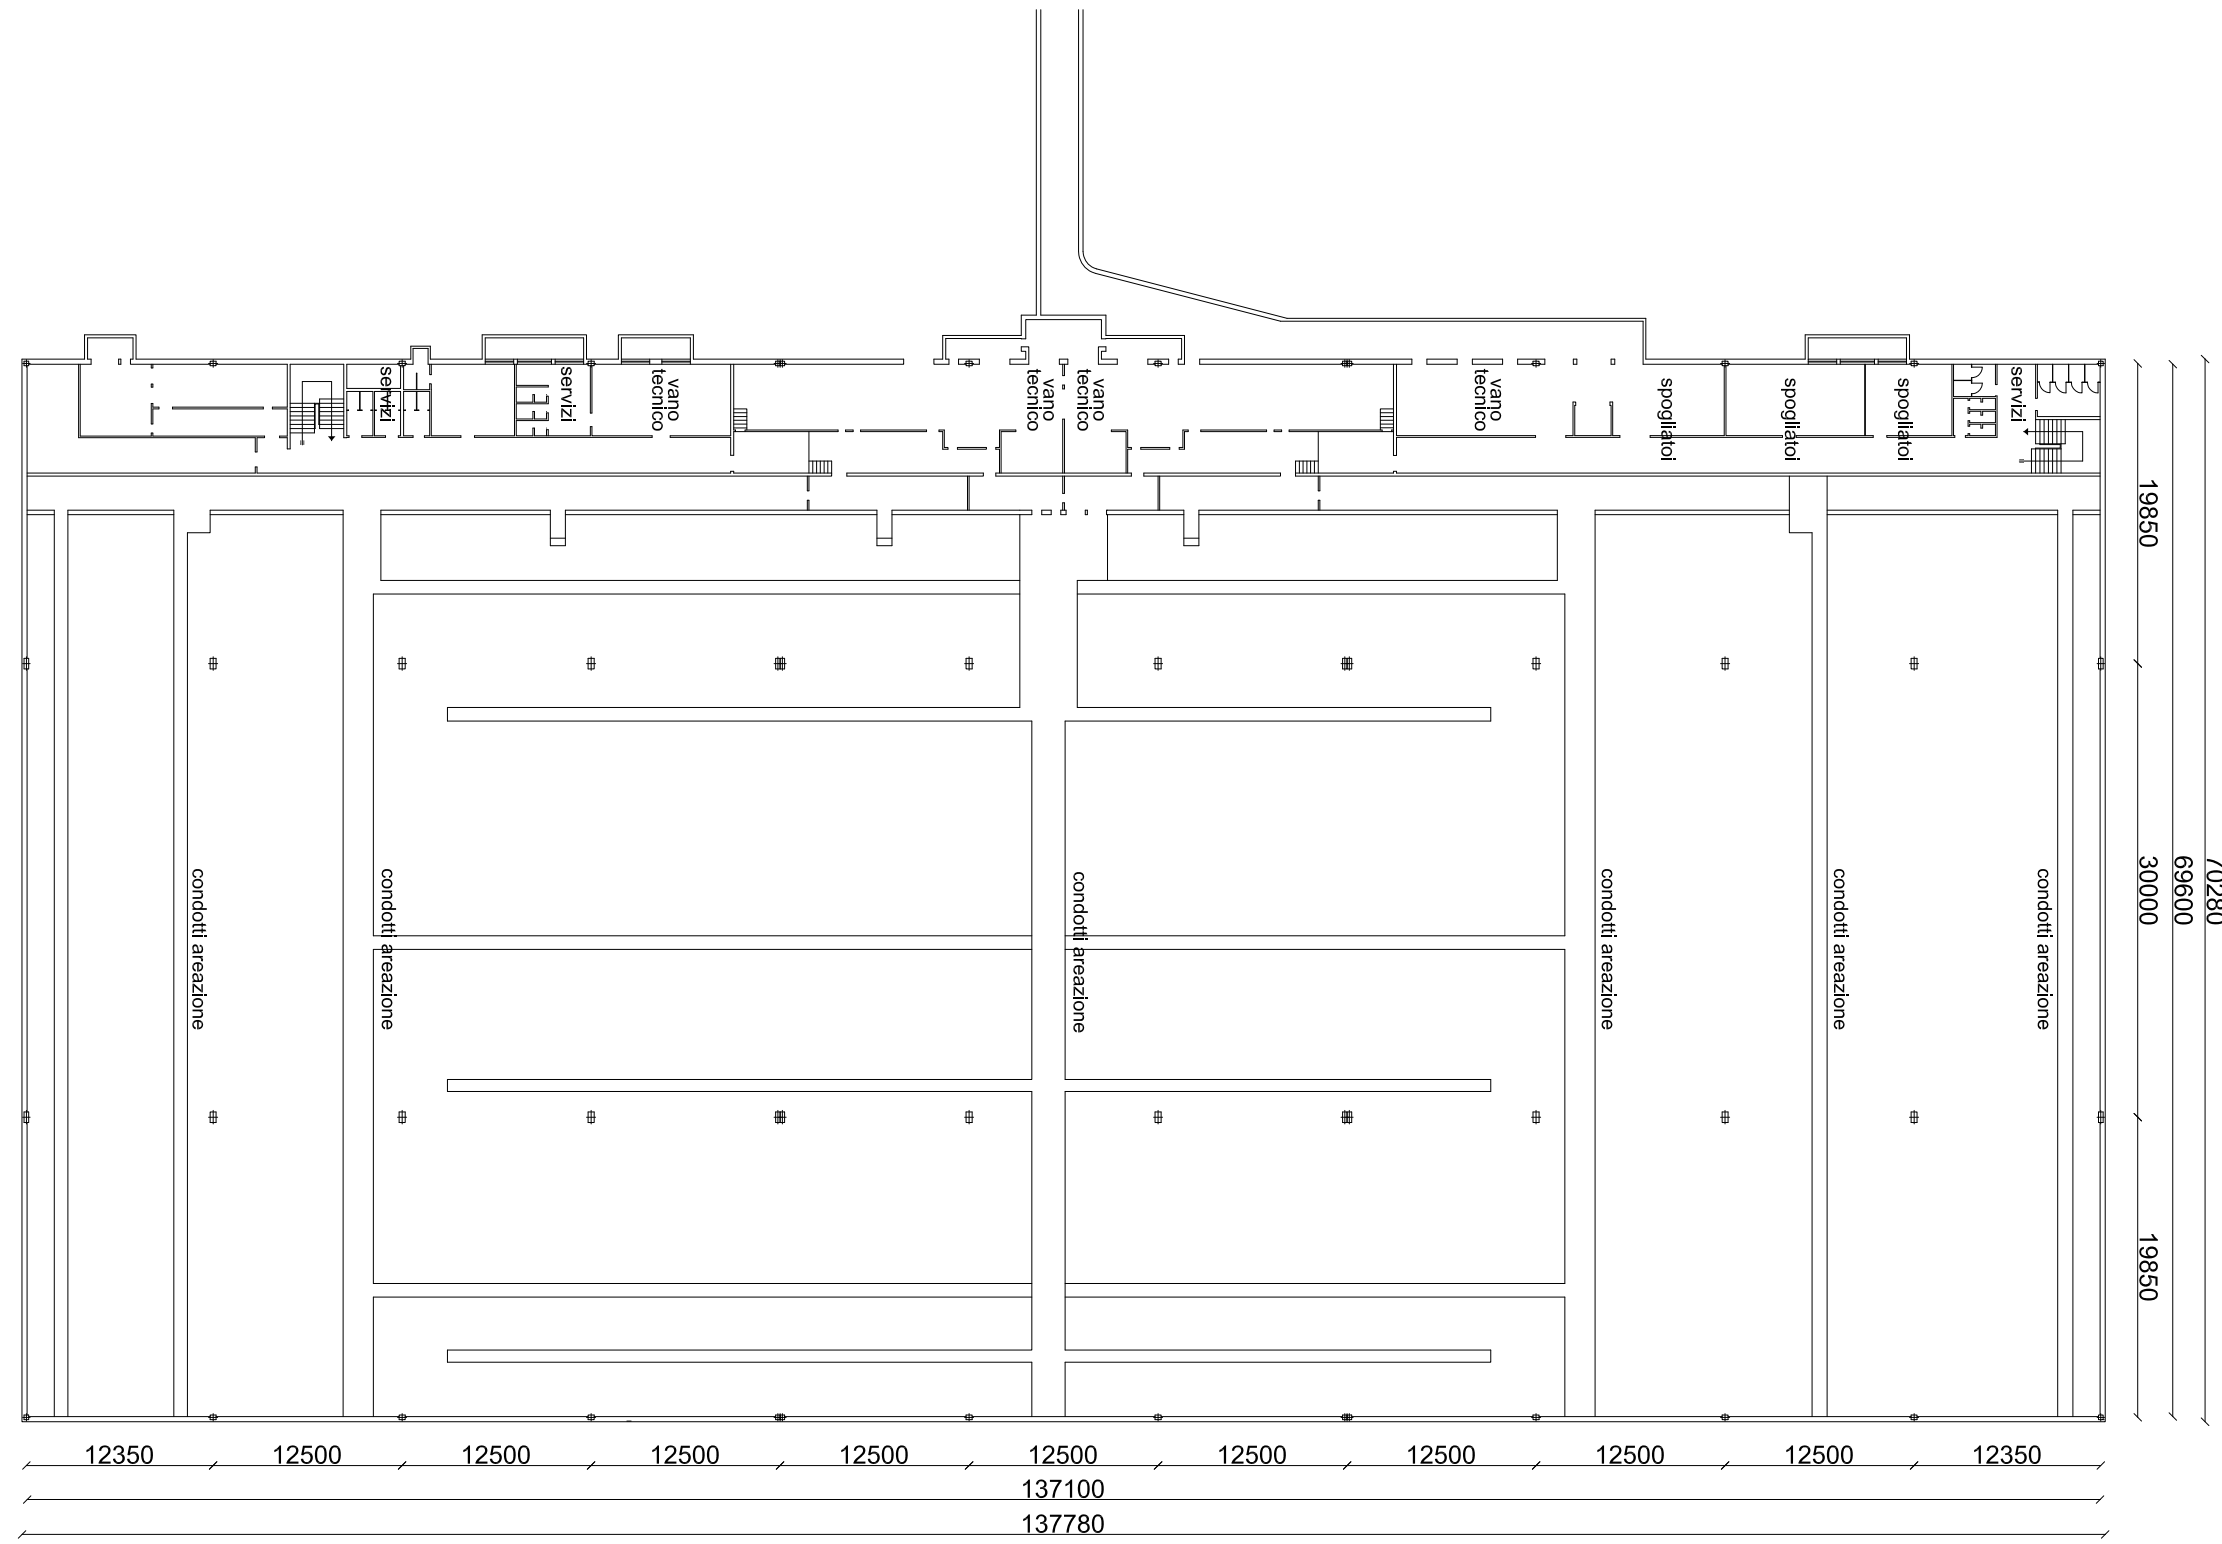

PIANTA PIANO INTERRATO_1:500

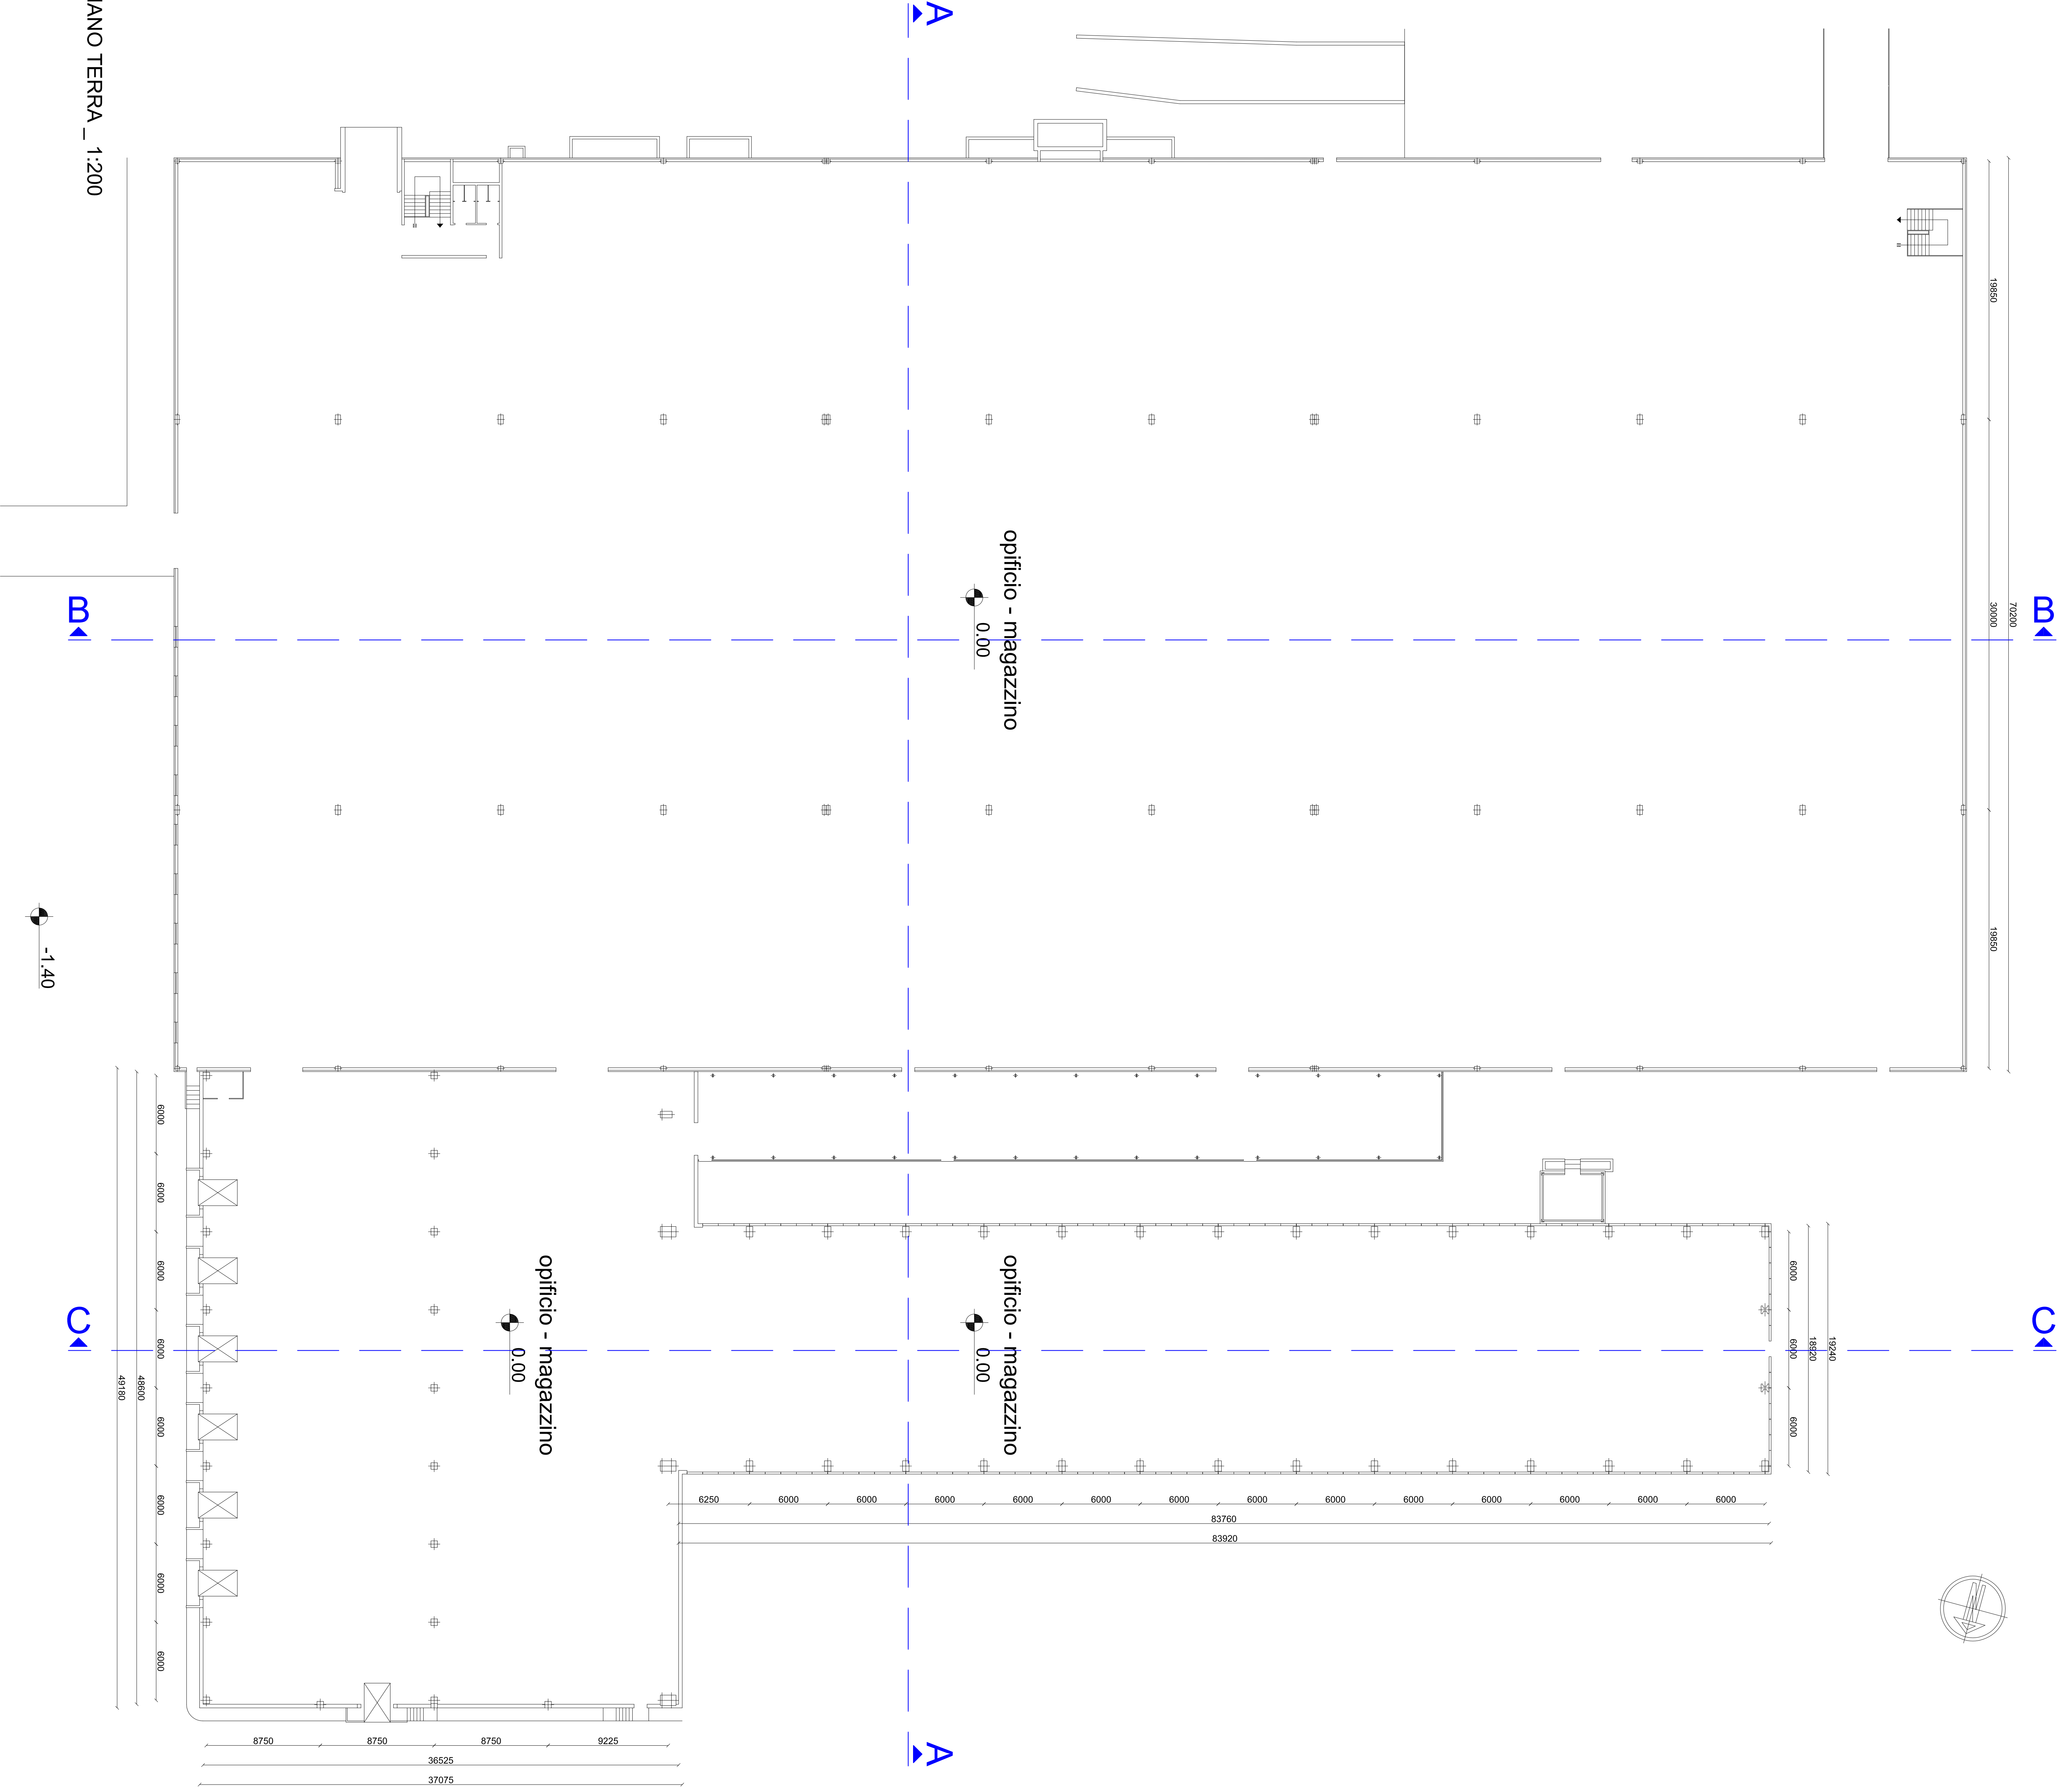

PIANTA COPERTURA_1:500

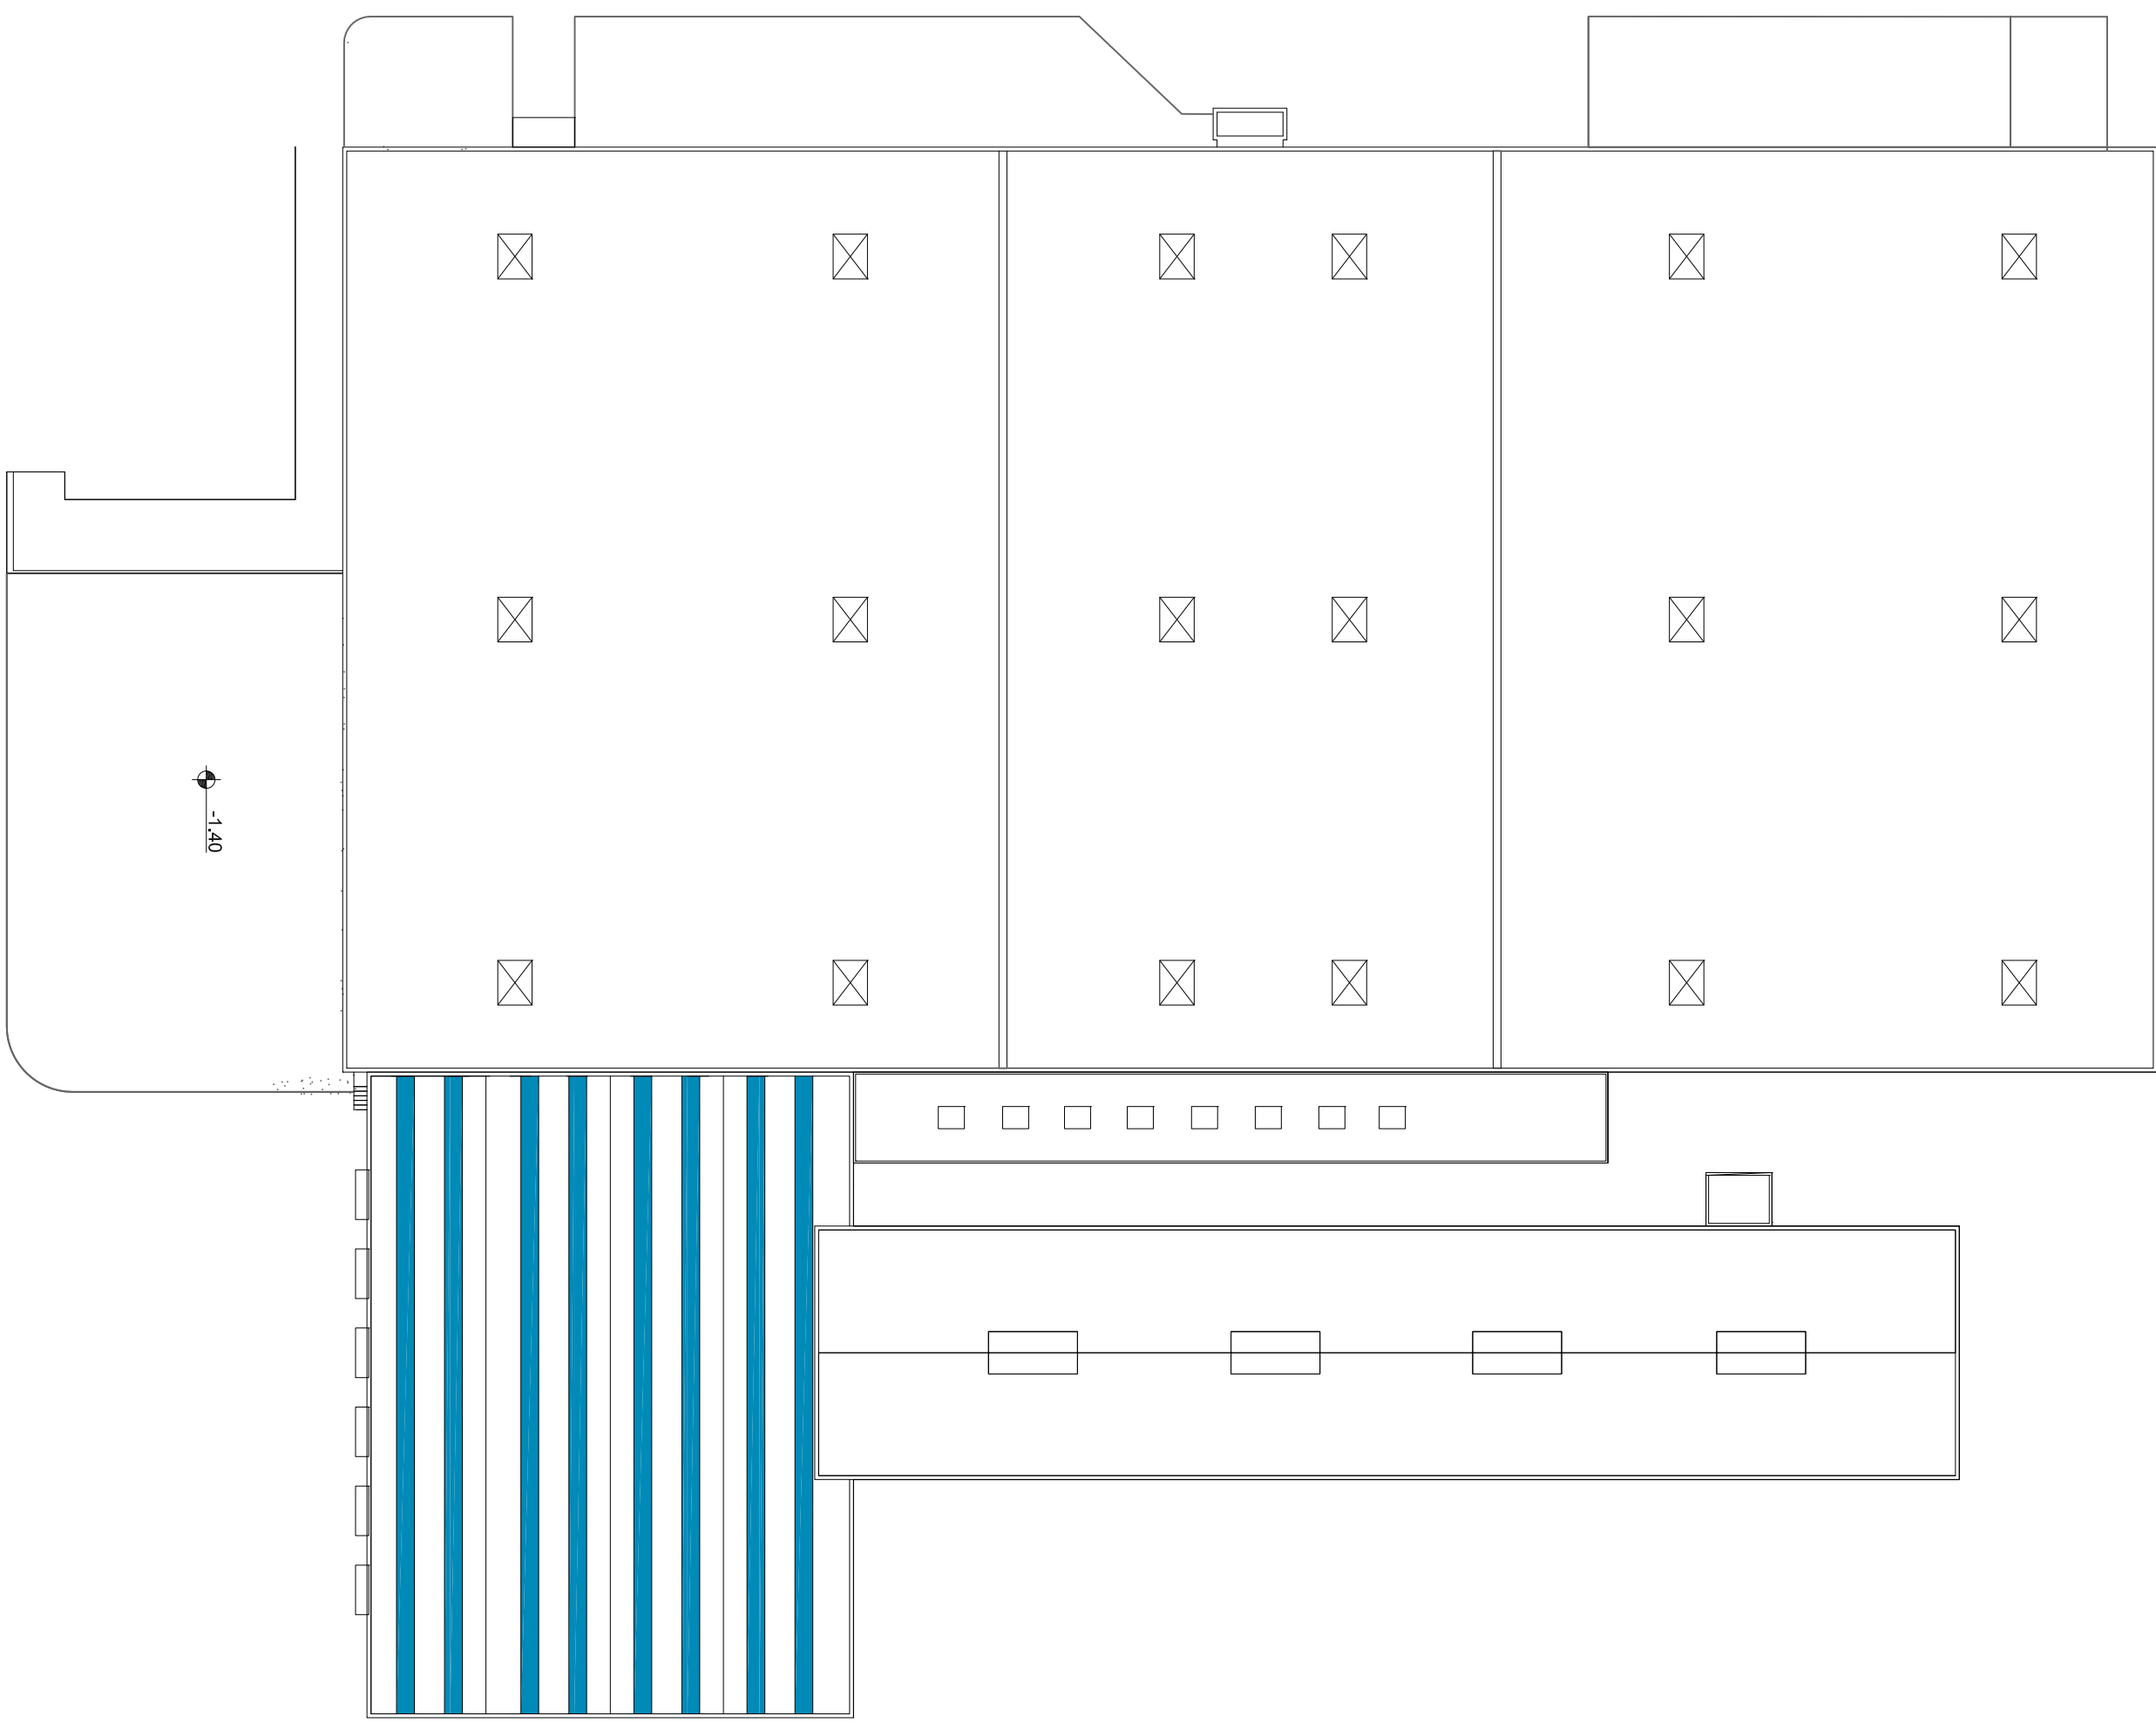

Rev. data	disegnato	disegnato verificato approvato
01	1	1

Scale	1:100
Scale	1:200
Scale	1:500
Scale	1:1000

4.1A

edificio 2 - 4
stato attuale

intitolato

Ing. Emanuele Natta

PROGETTO ARCHITETTONICO
e DIREZIONE LAVORI

ARUBA s.p.a.

PERMESSO DI COSTRUIRE
ex art. 8 DPR 160/10
via San Clemente, 53

PONTE SAN PIETRO

comune di

progetto