


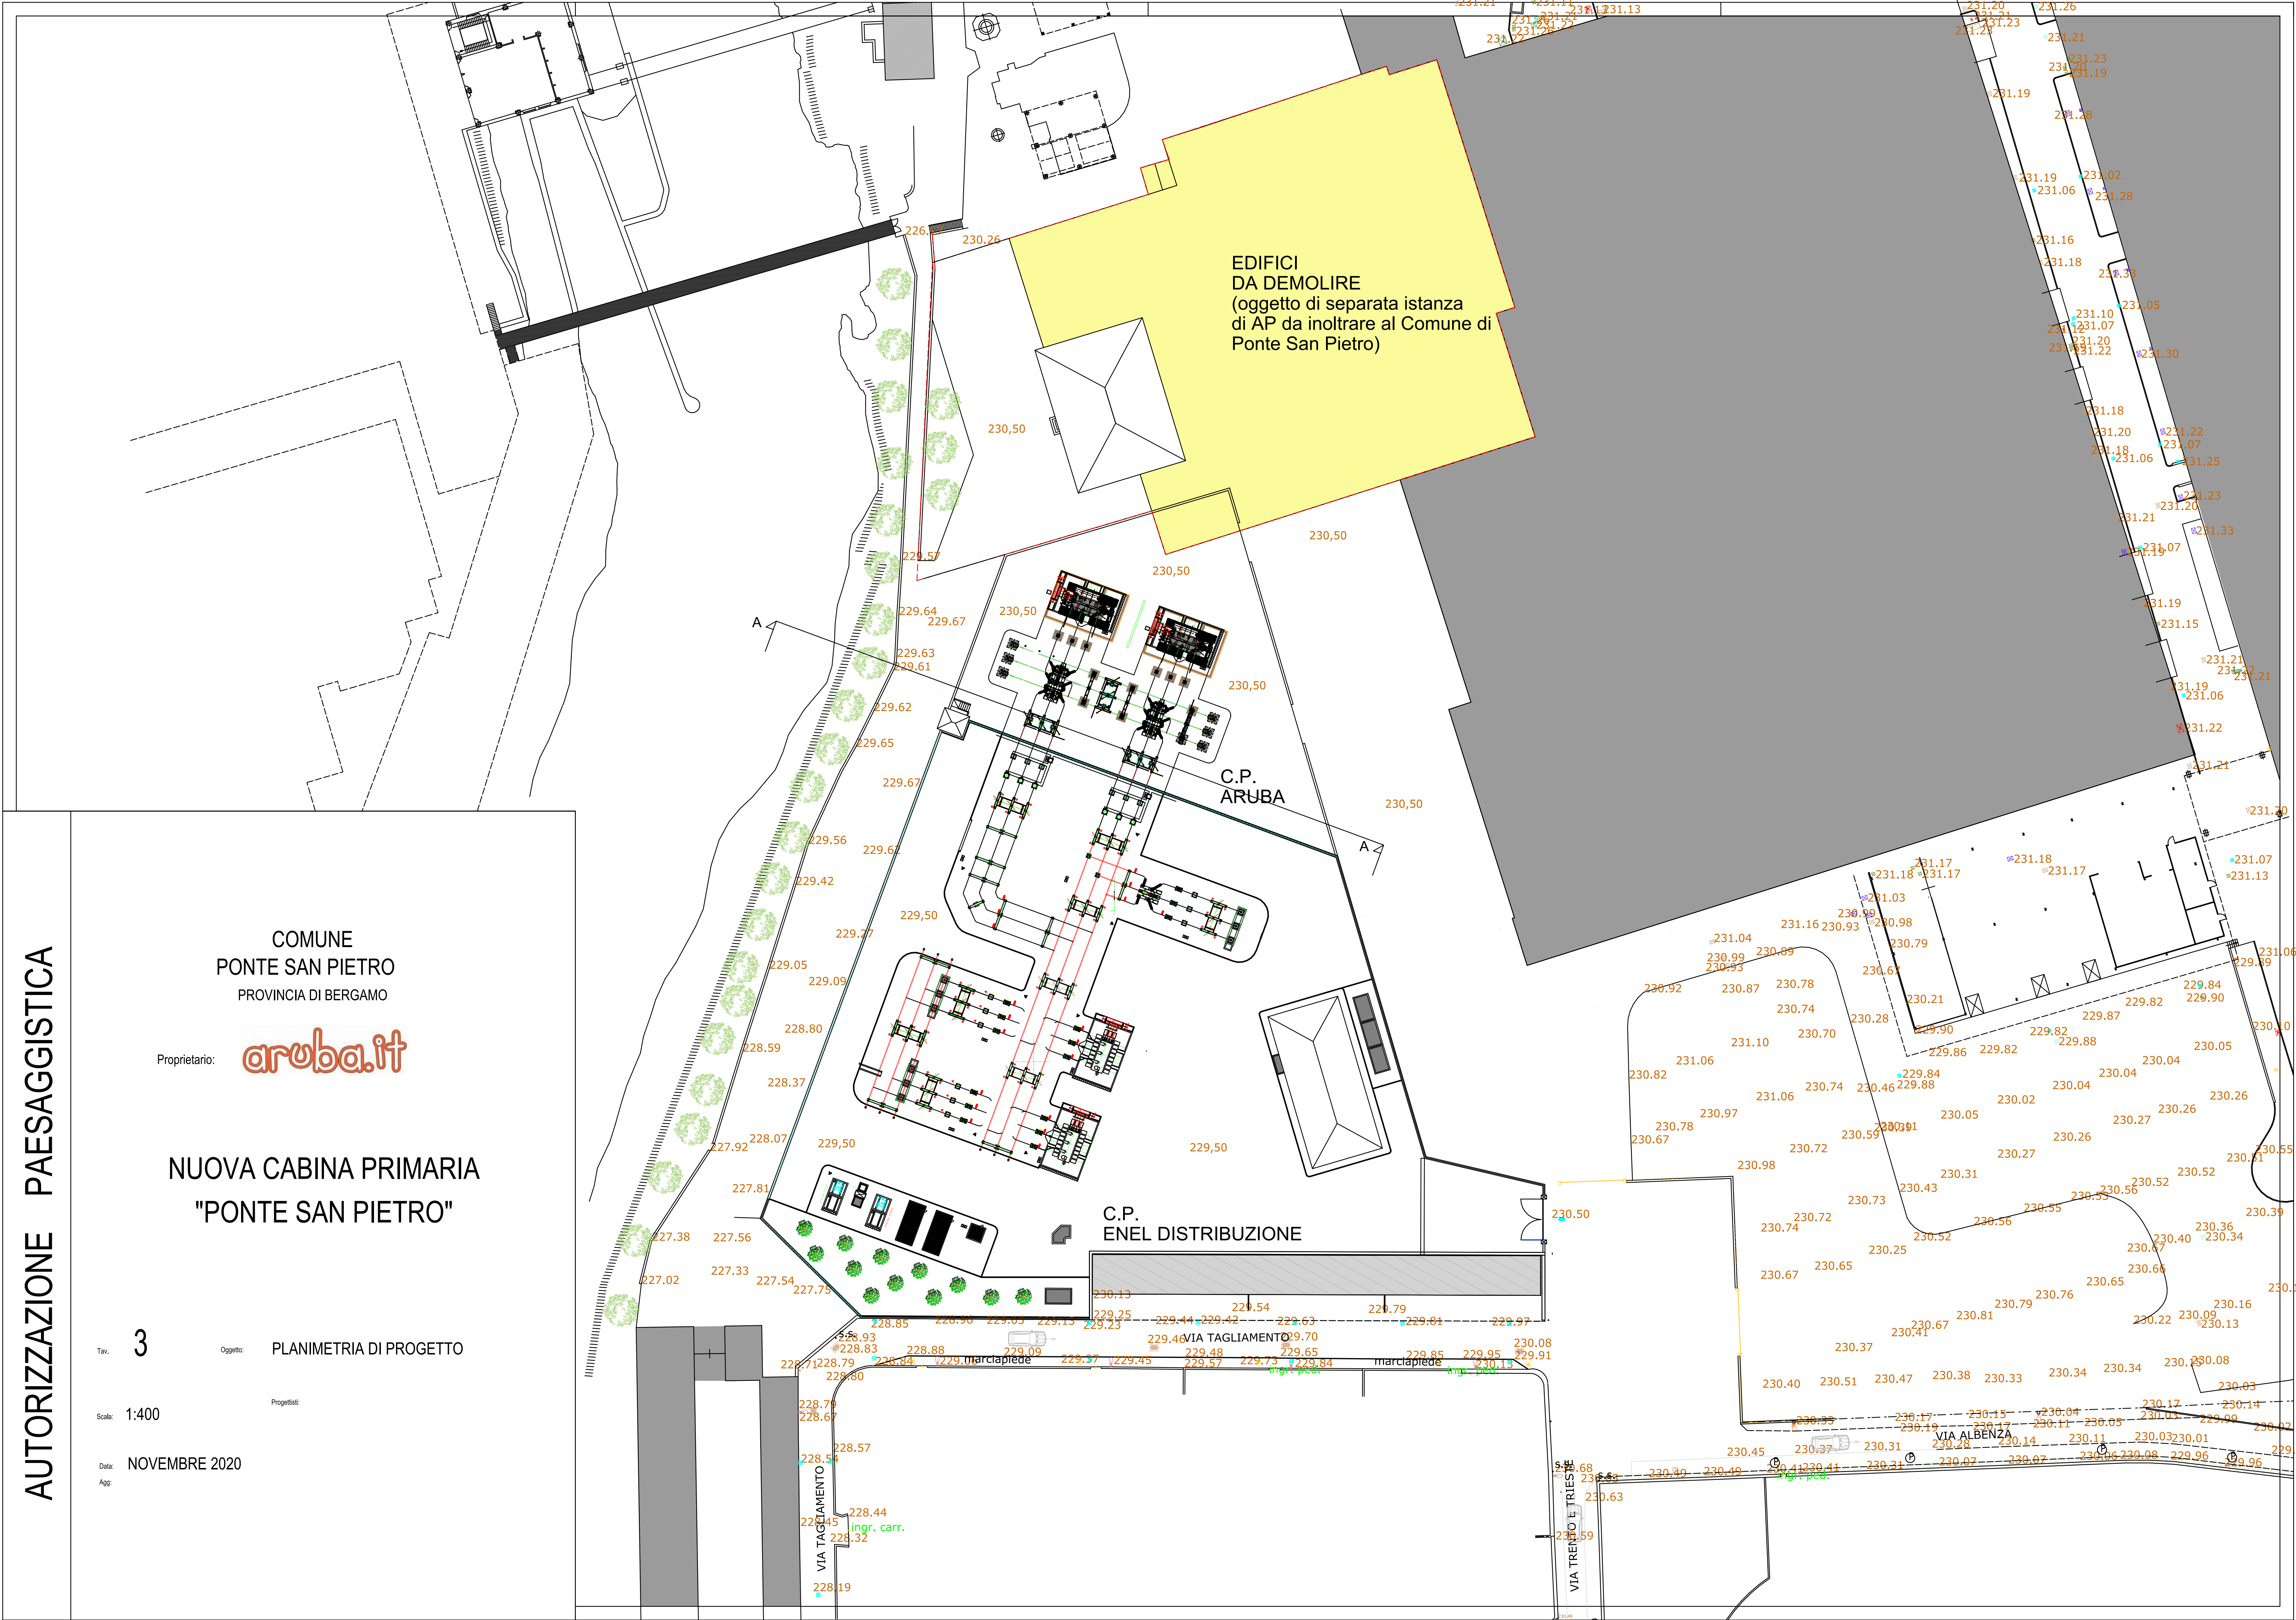

COMUNE
PONTE SAN PIETRO
PROVINCIA DI BERGAMO

Proprietario: **aruba.it**

NUOVA CABINA PRIMARIA "PONTE SAN PIETRO"

Tav. **3**
Oggetto: PLANIMETRIA DI PROGETTO
Scale: 1:400
Data: NOVEMBRE 2020
Agg:

AUTORIZZAZIONE PAESAGGISTICA